



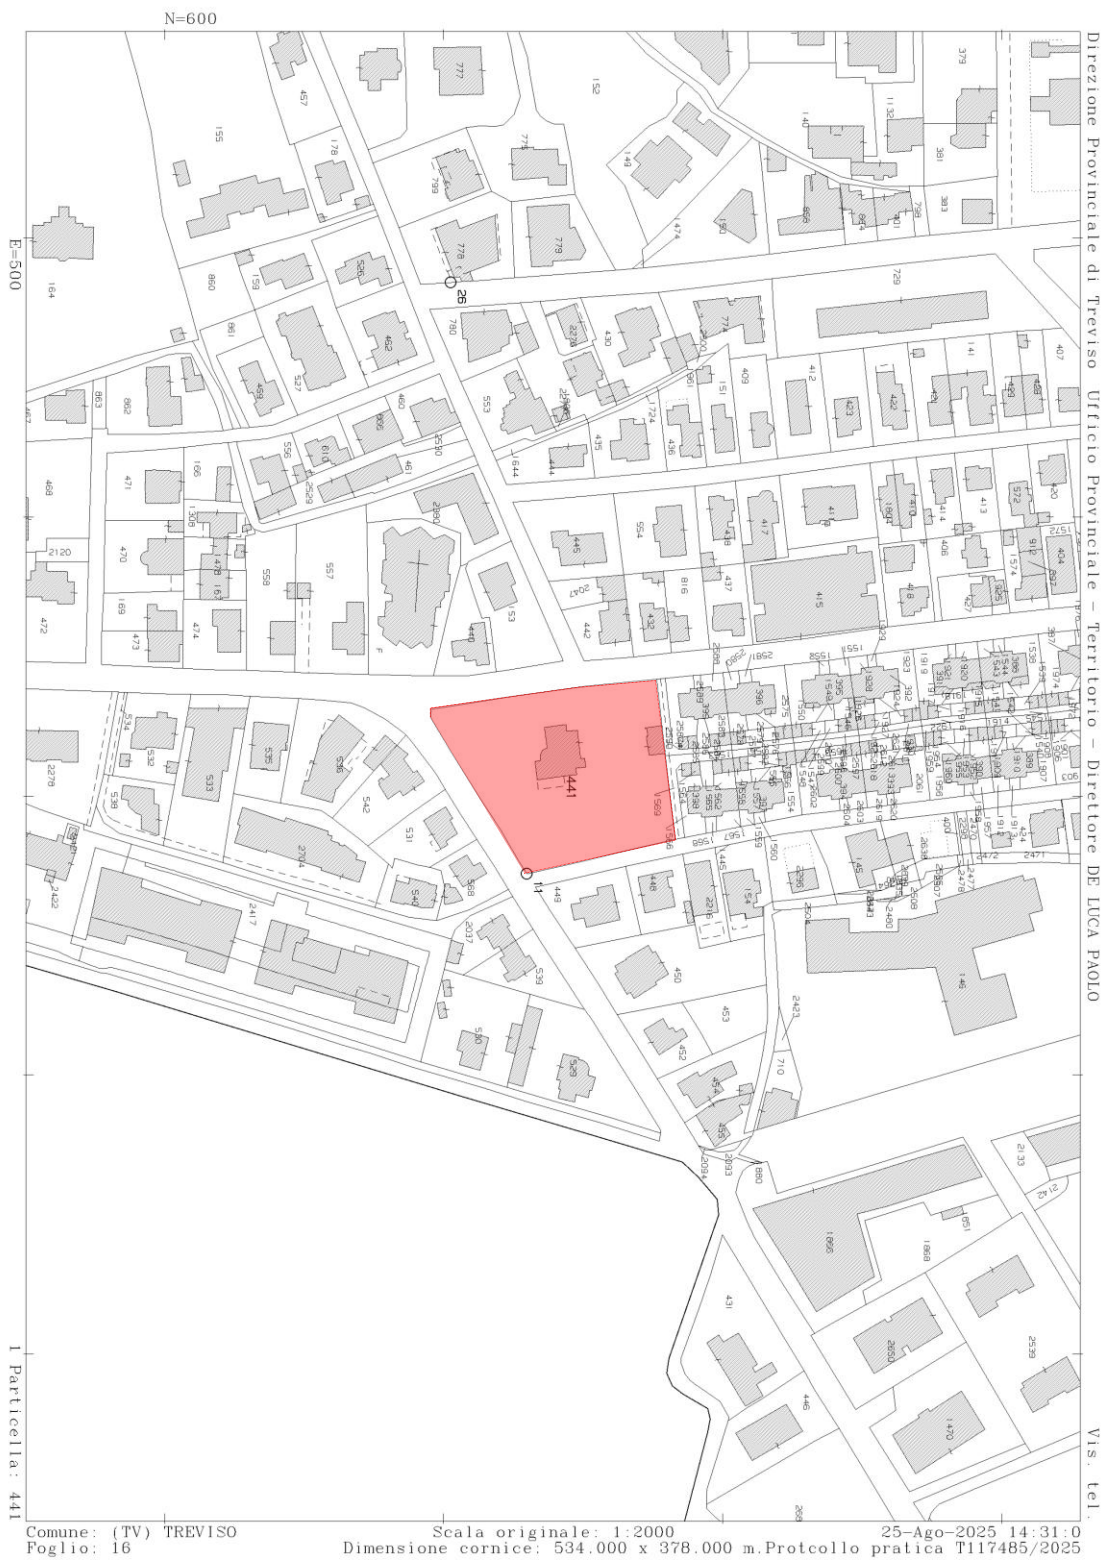


ELABORATO PLANIMETRICO	Compilato da: SROGGIO' Richard	Iscritto all'albo: Geometri	Prov. Treviso	N. 2629
	Comune di Treviso	Sezione: C	Foglio: 6	
		Particella: 441	Protocollo n. del	
Dimostrazione grafica dei subalterni				
Tipo Mappale n. 173904 del 23/07/2025 Scala 1 : 500				

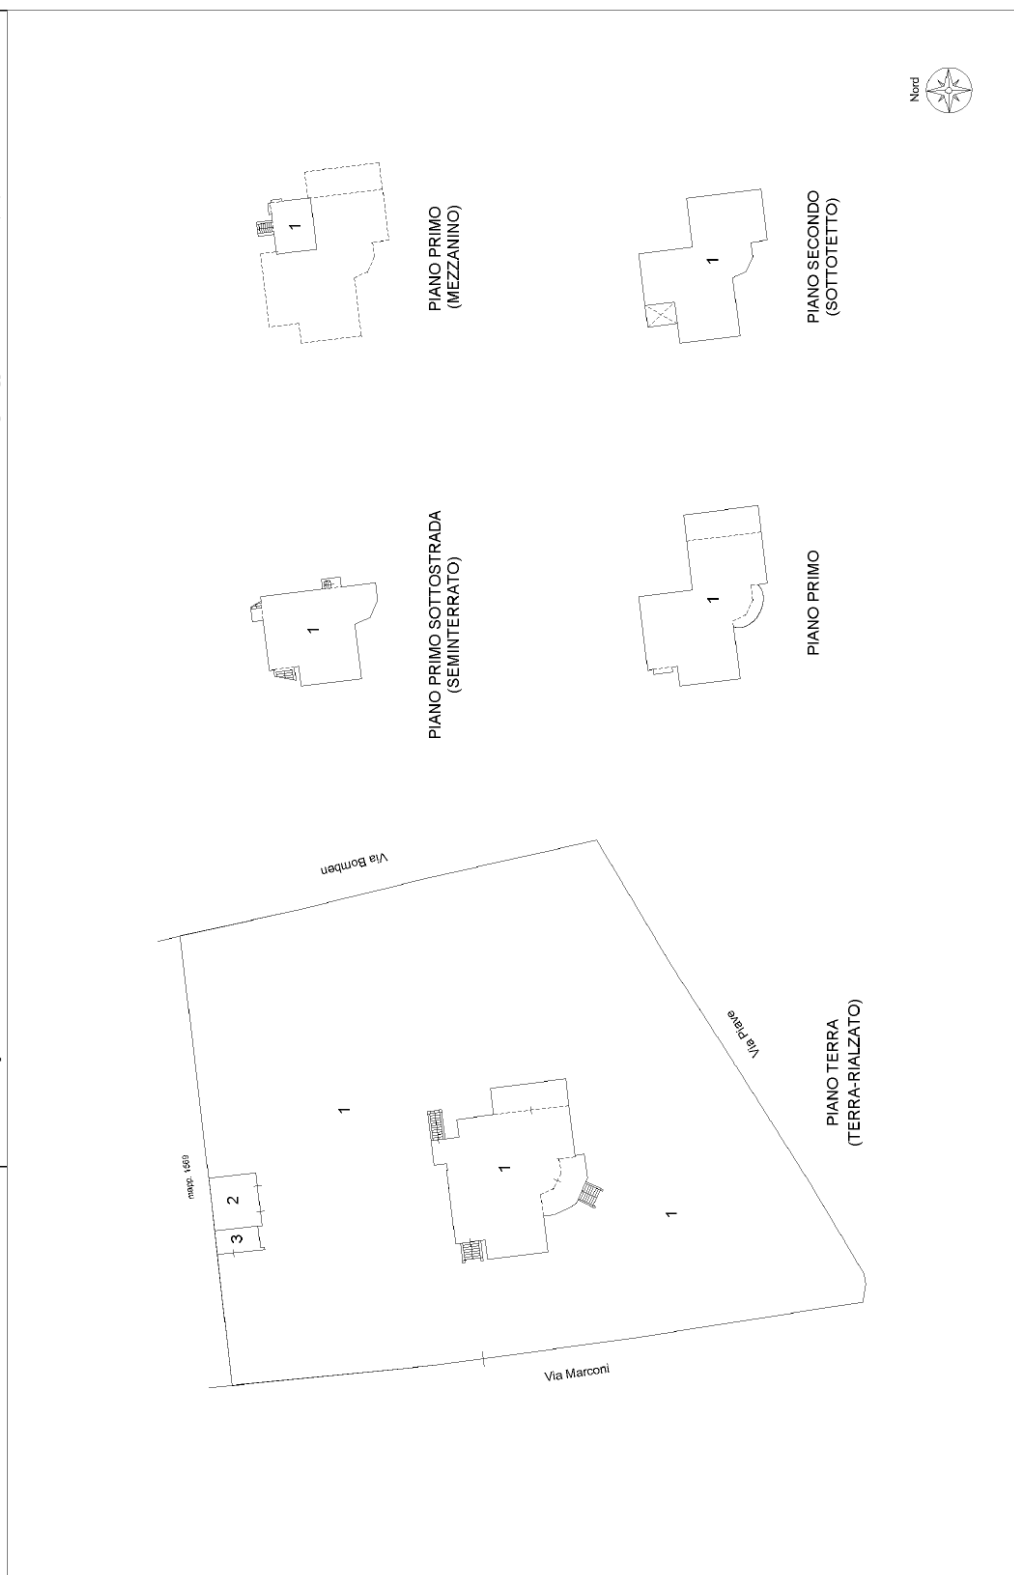

Agenzia delle Entrate
CATASTO FABBRICATI
 Ufficio Provinciale di
 Treviso

Dichiarazione protocollo n. _____ del _____	
Comune di Treviso	
Via Guglielmo Marconi _____	civ. 2 _____
Identificativi Catastali:	Compilata da:
Sezione: C	Sbroggio' Richard
Foglio: 6	Iscritto all'albo:
Particella: 441	Geometri
Subalterno: 1	Prov. Treviso N. 2629

Planimetria
Scheda n. 2 Scala 1:500

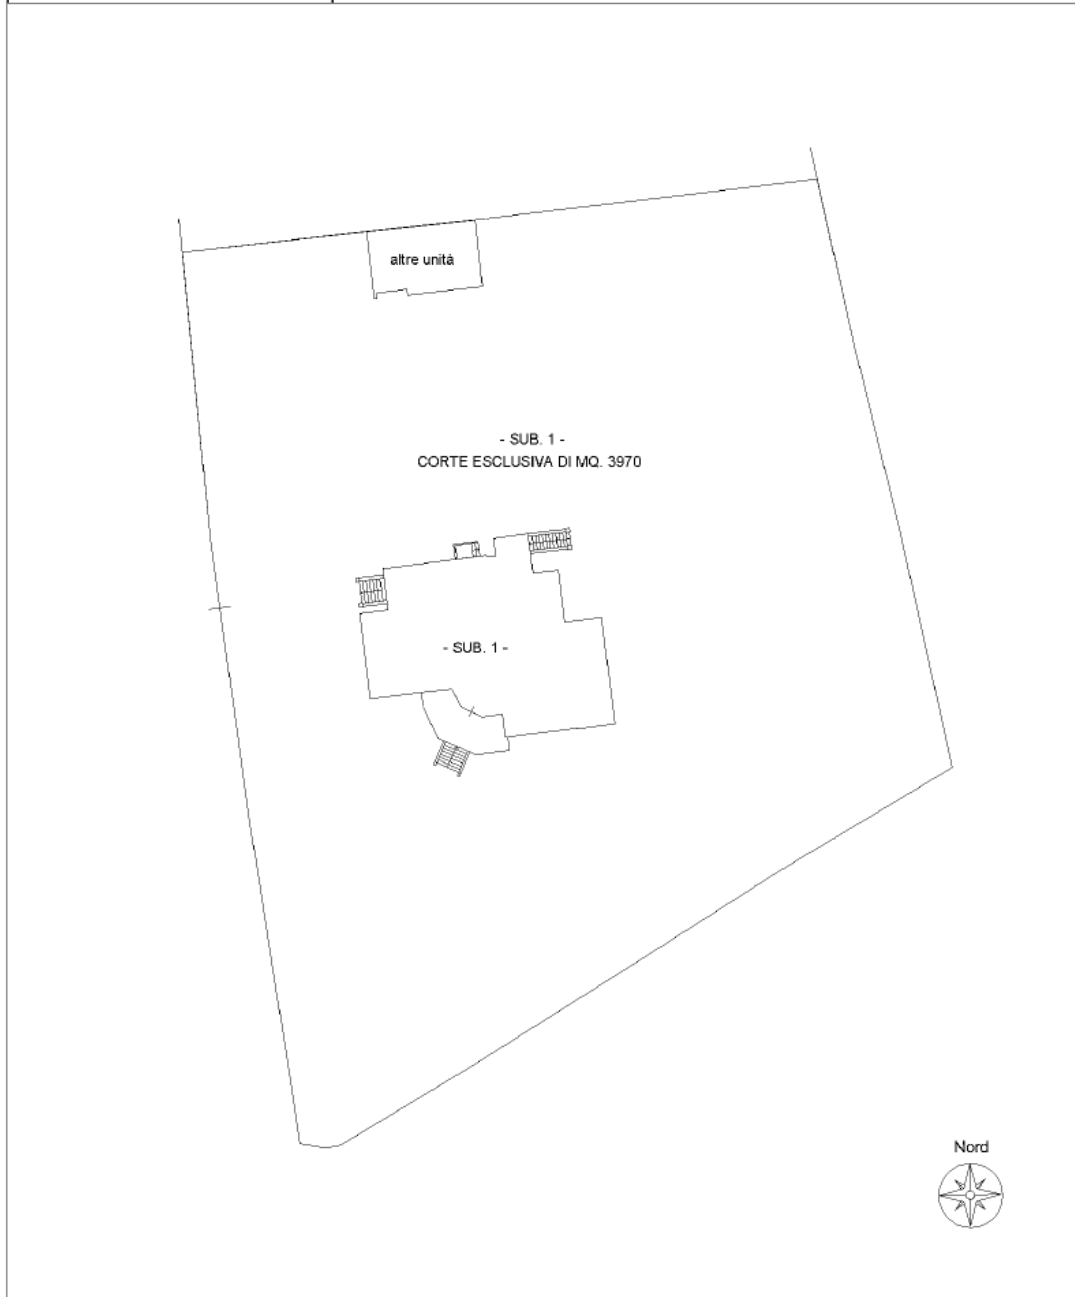

Agenzia delle Entrate
CATASTO FABBRICATI
 Ufficio Provinciale di
 Treviso

Planimetria
Scheda n. 1 Scala 1:200

Dichiarazione protocollo n.	del
Comune di Treviso	
Via Guglielmo Marconi	civ. 2
Identificativi Catastali:	Compilata da:
Sezione: C	Sbroggio' Richard
Foglio: 6	Iscritto all'albo:
Particella: 441	Geometri
Subalterno: 2	Prov. Treviso N. 2629



PIANO TERRA



Agenzia delle Entrate
CATASTO FABBRICATI
 Ufficio Provinciale di
 Treviso

Planimetria
Scheda n. 1 Scala 1:200

Dichiarazione protocollo n. del	
Comune di Treviso	
Via Guglielmo Marconi	civ. 2
Identificativi Catastali:	Compilata da:
Sezione: C	Sbroggio' Richard
Foglio: 6	Iscritto all'albo:
Particella: 441	Geometri
Subalterno: 3	Prov. Treviso N. 2629




PIANO TERRA




LEGENDA:

 AMBIENTI OGGETTO DI SANATORIA

CORPO PRINCIPALE VILLA

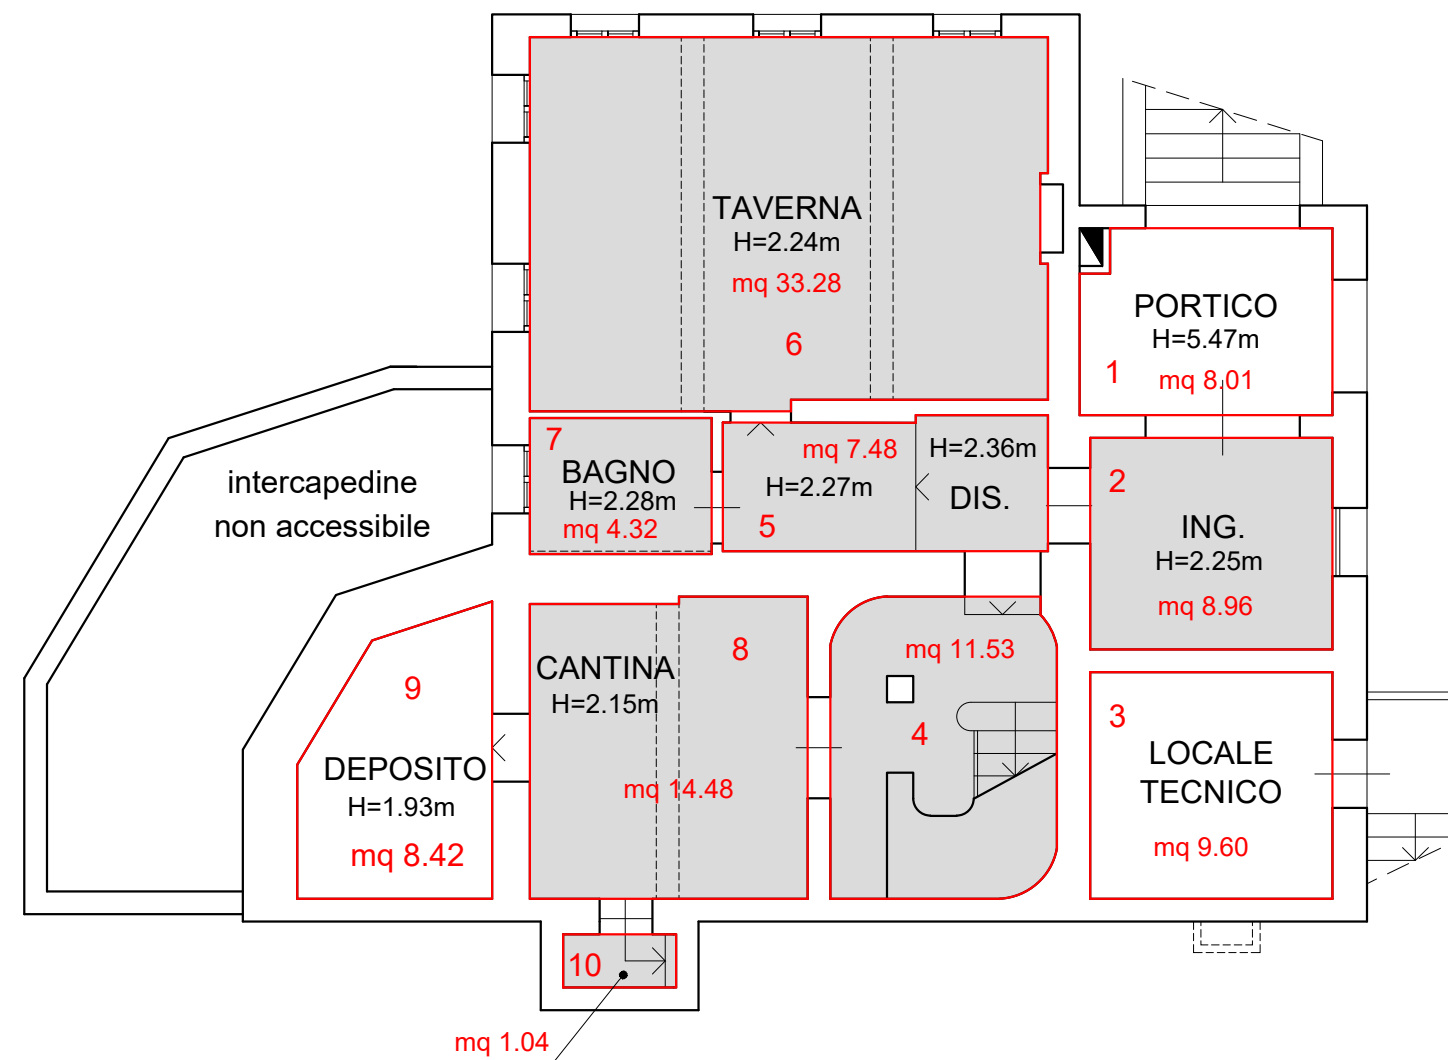

PIANTA PIANO SEMINTERRATO
Scala 1:100

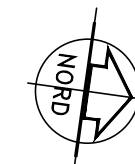


LEGENDA:




AMBIENTI OGGETTO DI SANATORIA

CORPO PRINCIPALE VILLA

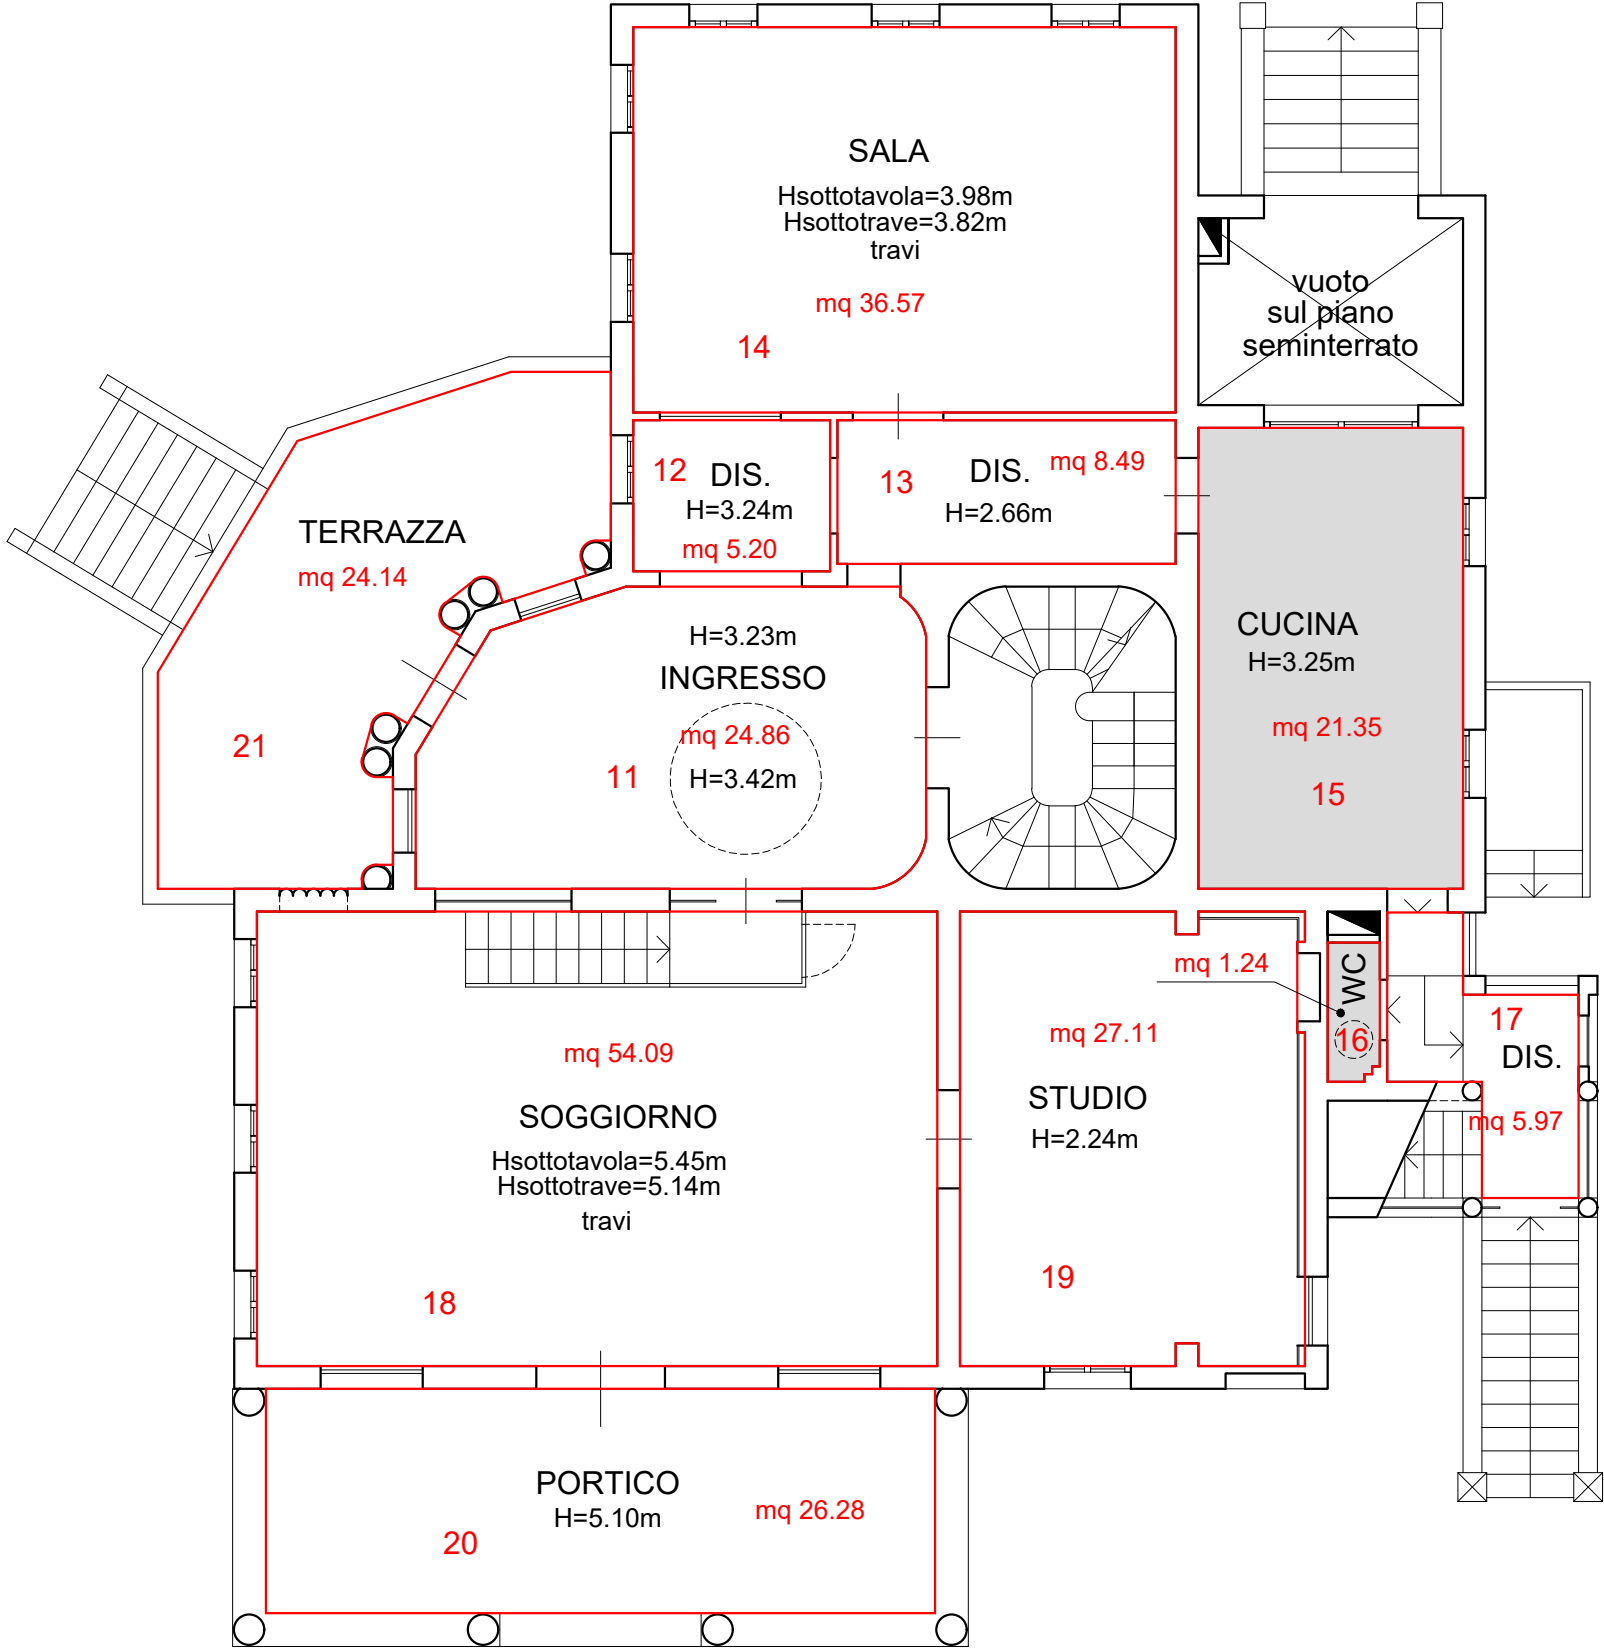

PIANTA PIANO TERRA
Scala 1:100

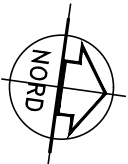


LEGENDA:



AMBIENTI OGGETTO DI SANATORIA

CORPO PRINCIPALE VILLA

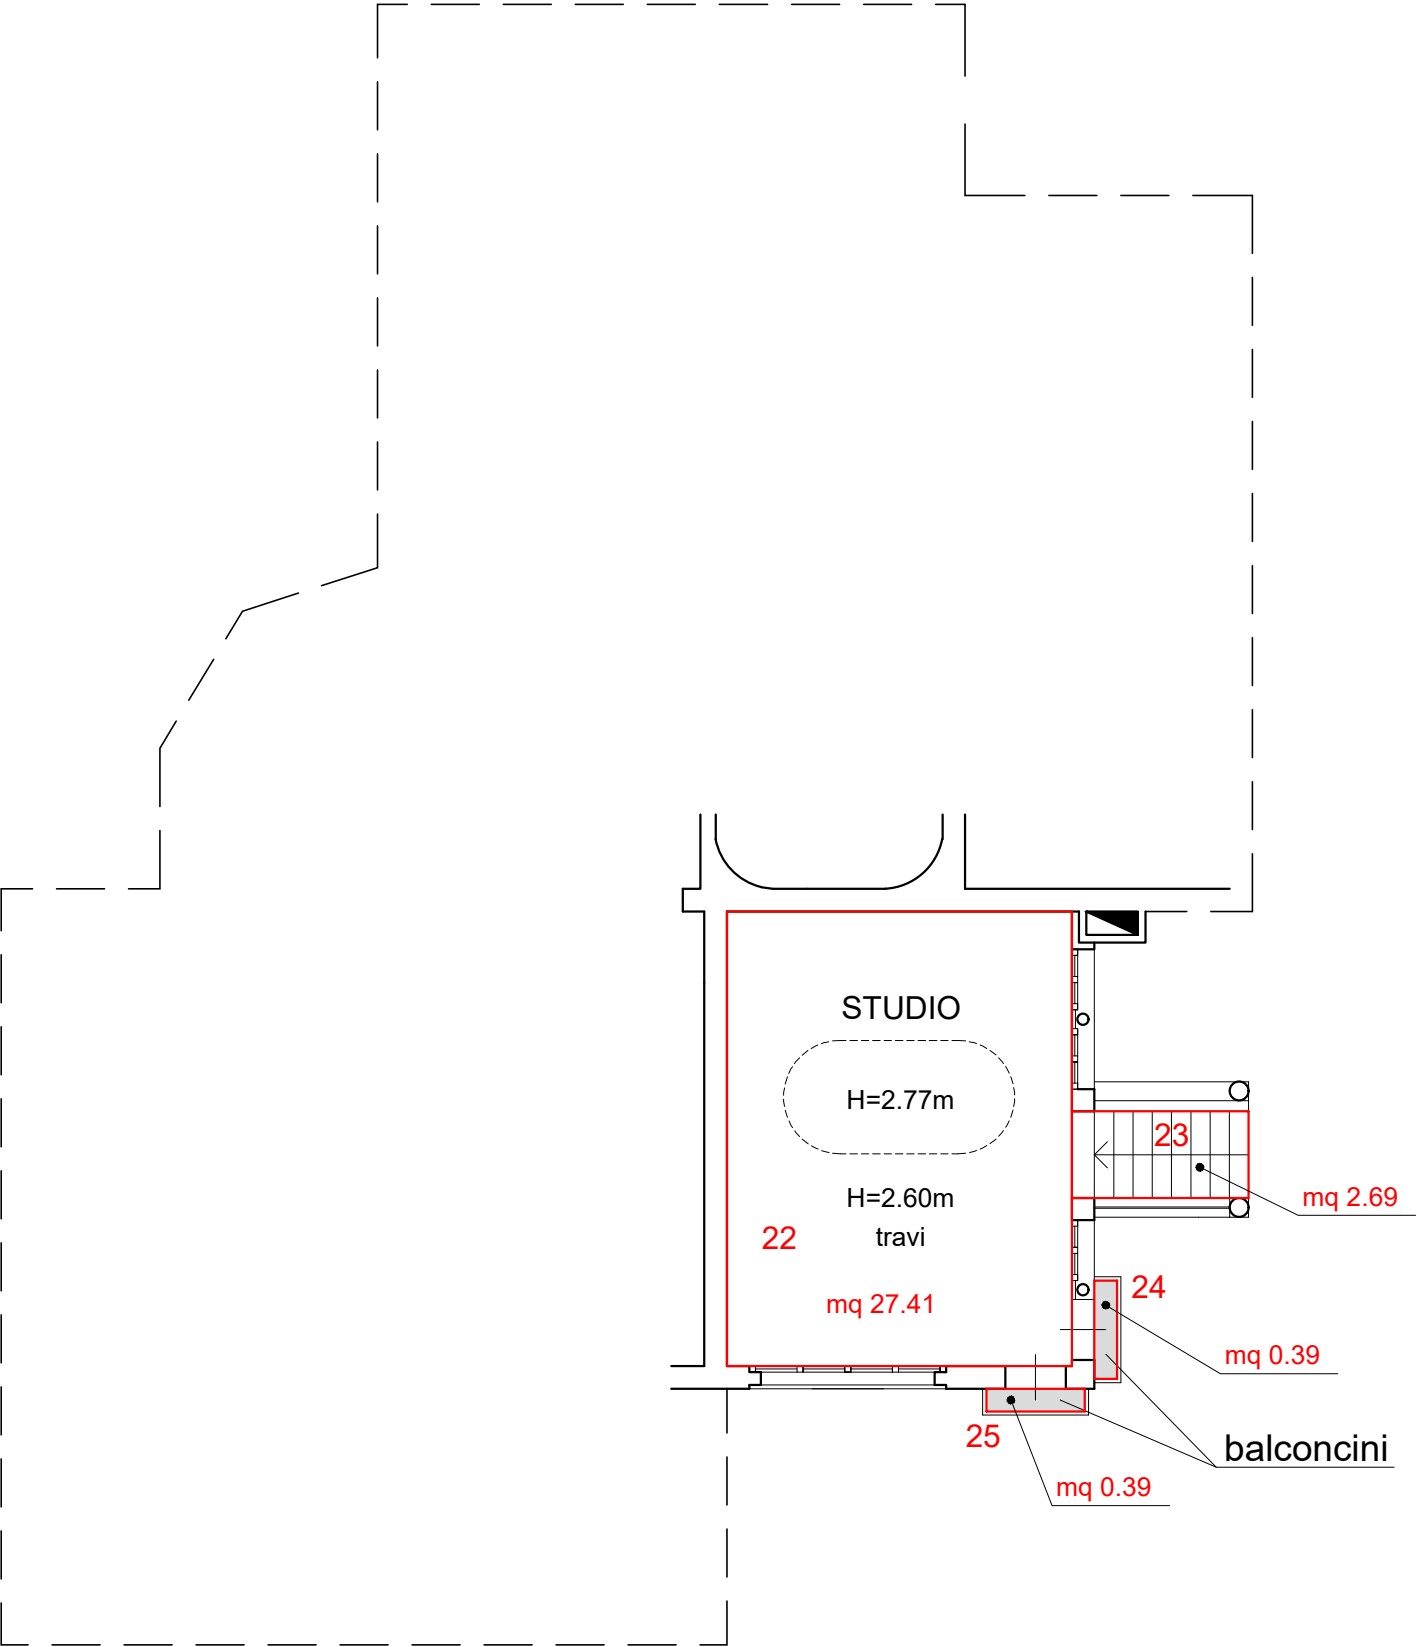


PIANTA PIANO MEZZANINO
Scala 1:100


LEGENDA:

AMBIENTI OGGETTO DI SANATORIA

CORPO PRINCIPALE VILLA

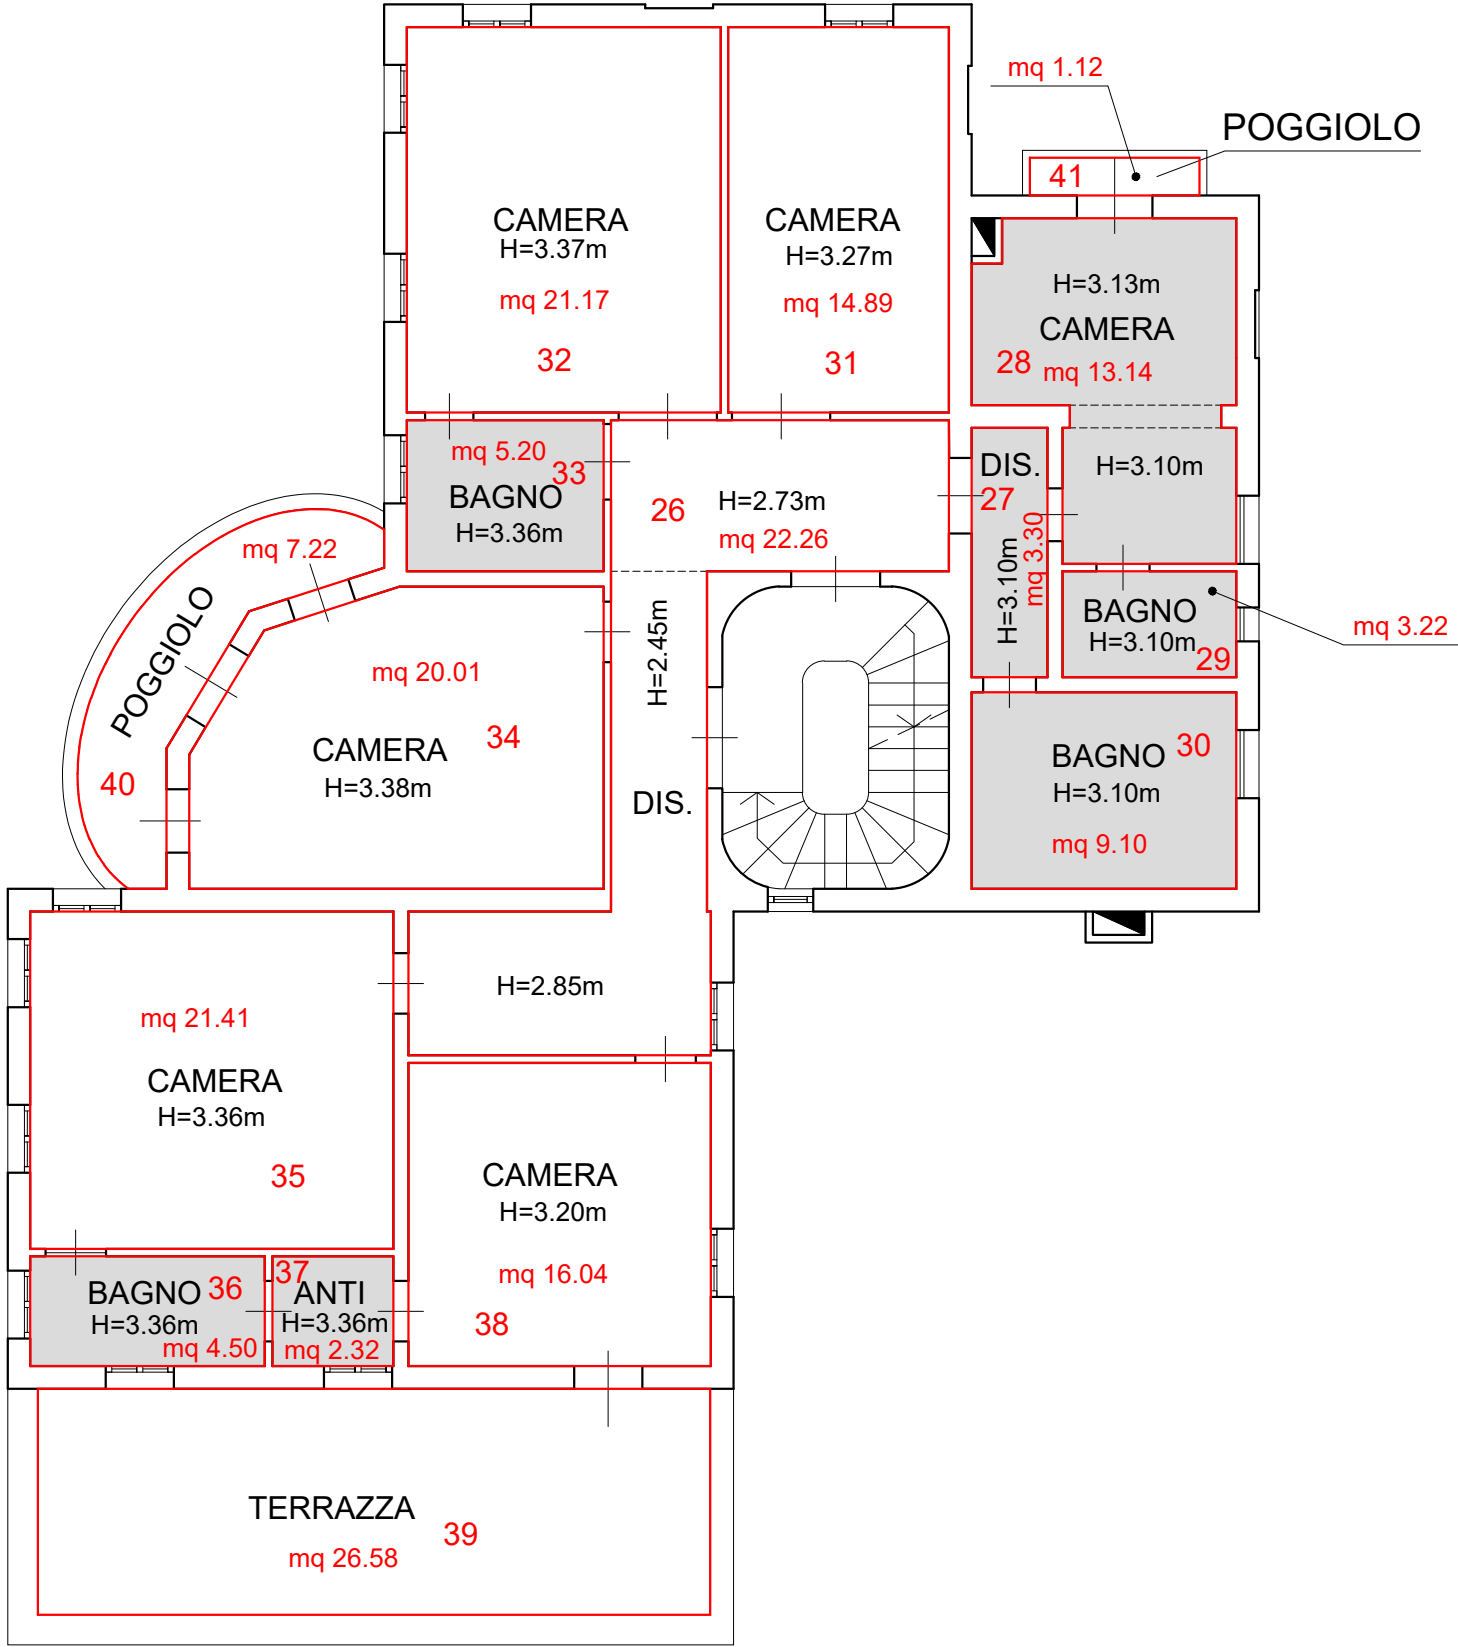

PIANTA PIANO PRIMO
Scala 1:100

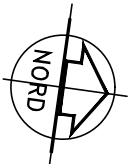


LEGENDA:




AMBIENTI OGGETTO DI SANATORIA

CORPO PRINCIPALE VILLA

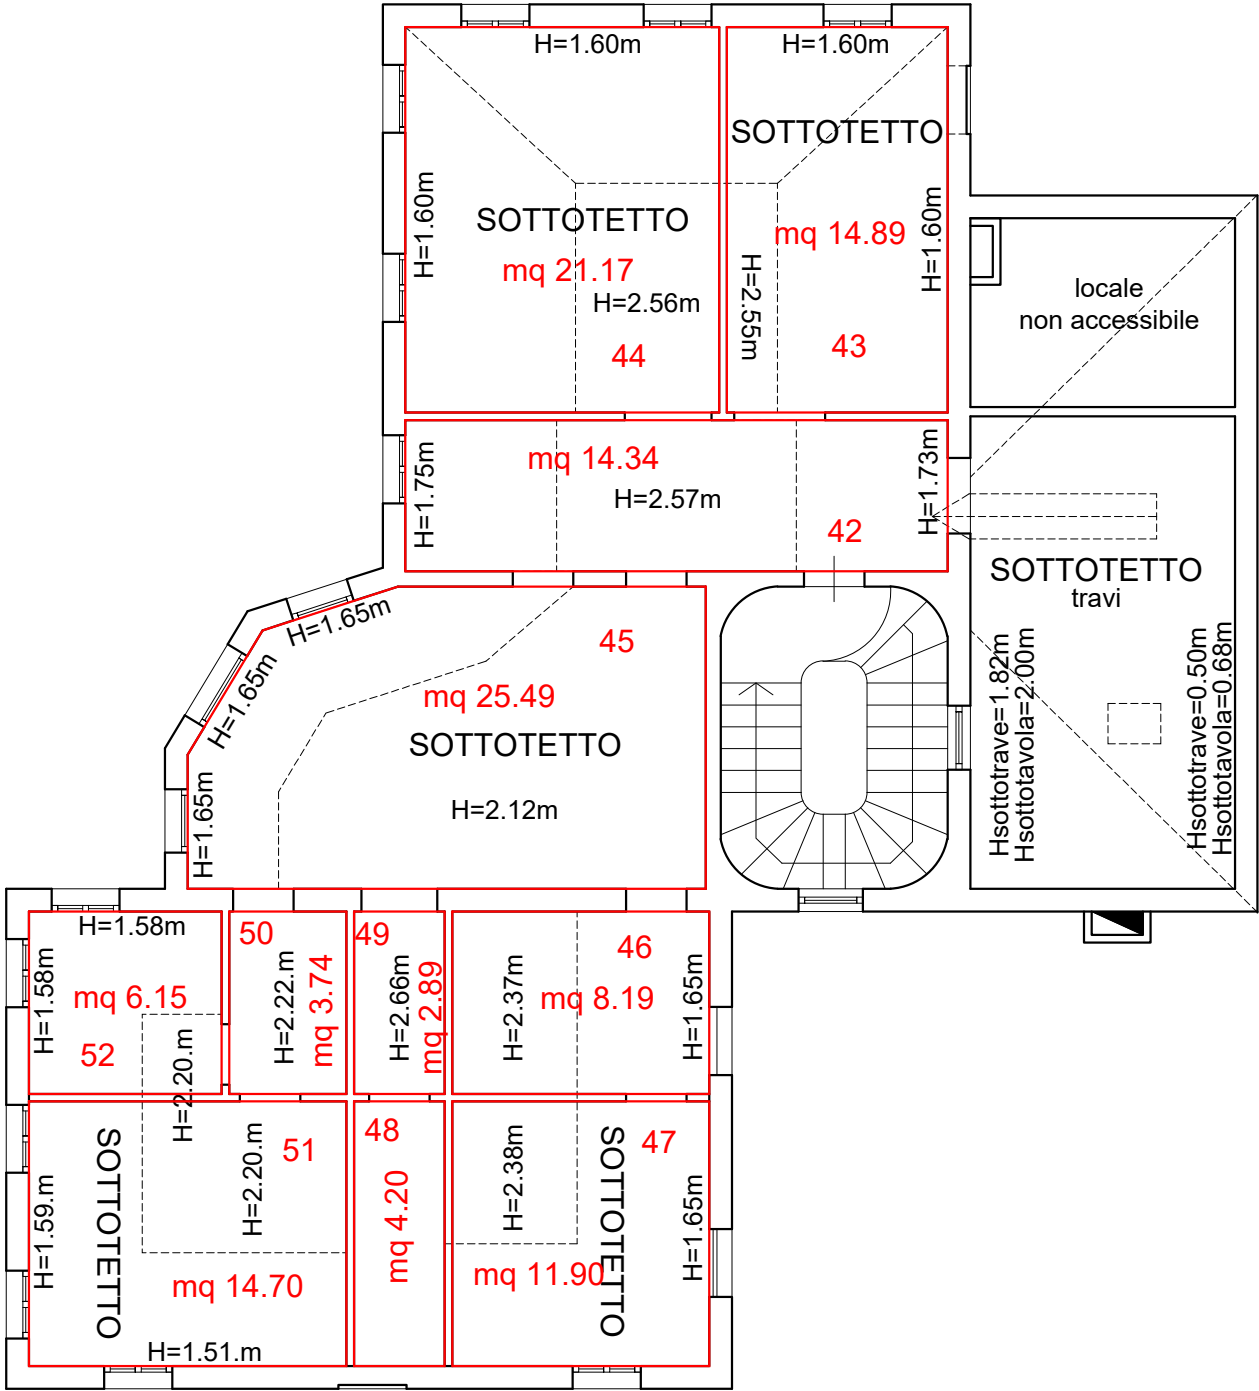


PIANTA PIANO SOTTOTETTO
Scala 1:100

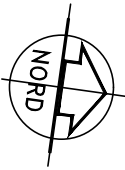

CORPO ACCESSORIO

LEGENDA:

 AMBIENTI OGGETTO DI SANATORIA

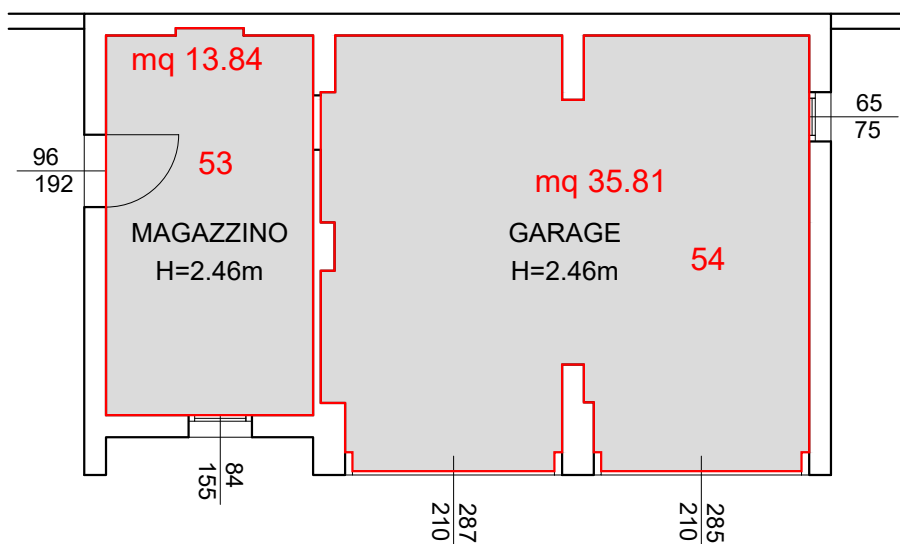

PIANTA
Scala 1:100

