

Agenzia delle Entrate  
**CATASTO FABBRICATI**  
 Ufficio Provinciale di  
 Treviso

Dichiarazione protocollo n. TV0723192 del 20/10/2023  
 Comune di Casale sul Sile  
 Via A. Pacinotti

civ. 26

Identificativi Catastali:

Sezione: B  
 Foglio: 1

Particella: 921

Subalterno: 10

Compilata da:  
 Carraretto Roberto

Iscritto all'albo:  
 geometri

Prov. Treviso

N. 3339

Altezza

Scala n. 1

Scala 1:200


SUB 11  
 AREA SCOPERTA ESCLUSIVA  
 TOTALE MQ 121

Regato "B"



Repertorio 103949

Raccolta 32857

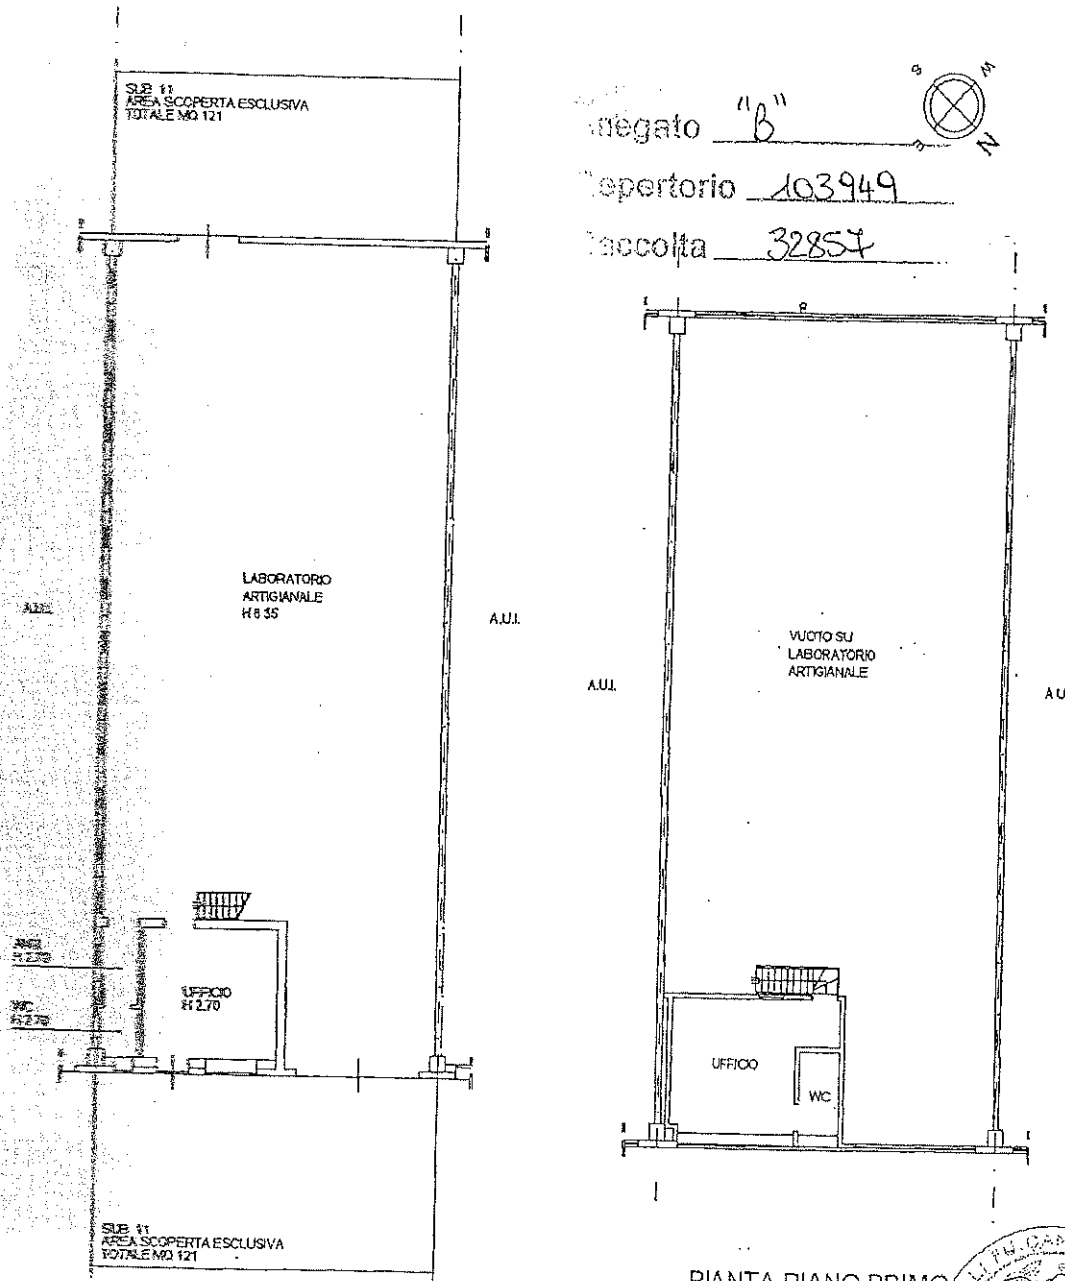

PIANTA PIANO TERRA

PIANTA PIANO PRIMO  
 H 2.80

