




8-Giu-2026 9:8:55
Protocollo pratica T55555/2026
Scala originale: 1:2000
Dimensione cornice: 776.000 x 552.000 m.

ELABORATO PLANIMETRICO	
Compilato da:	Ongarato Mario
Iscritto all'albo:	Geometri
Prov. Treviso	N. 01913

Agenzia delle Entrate
CATASTO FABBRICATI
Ufficio Provinciale di
Treviso

Comune di Paese		Protocollo n. TV0159246 del 27/05/2026	
Sezione: C	Foglio: 8	Particella: 585	Tipo Mappale n. 147653 del 22/05/2026
Dimostrazione grafica dei subalterni		Scala 1 : 500	

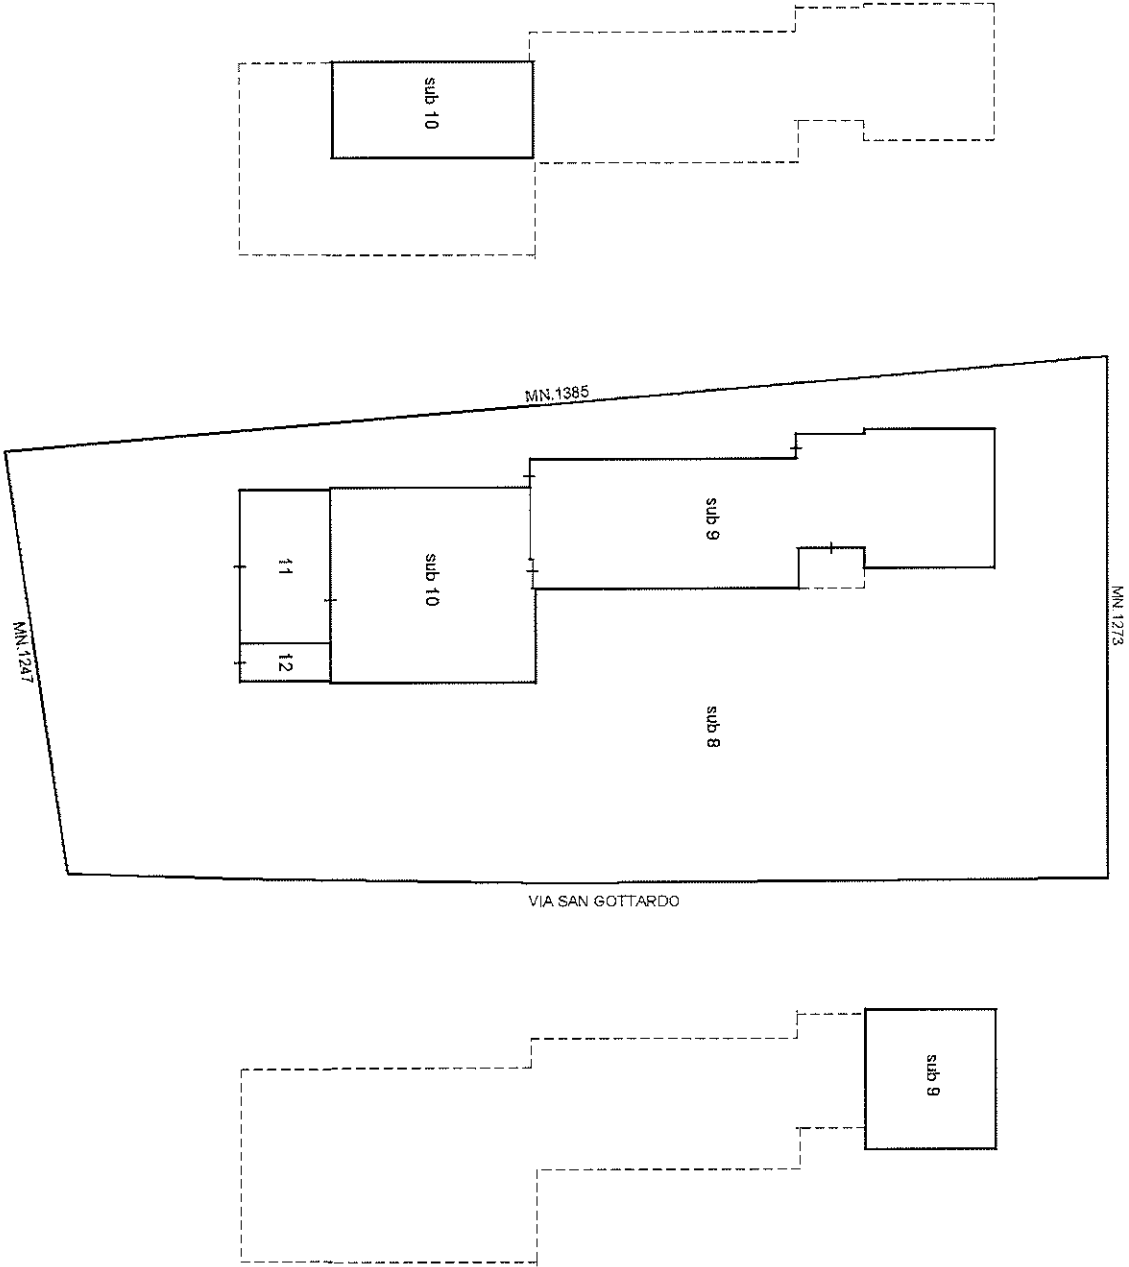

PIANO PRIMO
SOTTOSTRADA

PIANO TERRA

PIANO PRIMO


Ultima planimetria in atti

Data: 08/06/2026 - n. T57576 - Richiedente: Telematico
Totale schede: 1 - Formato di acquisizione: A4(210x297) - Formato stampa richiesto: A4(210x297) - Fattore di scala non utilizzabile


Agenda delle Entrate
CATASTO FABBRICATI
Ufficio Provinciale di
TREVISO

Planimetria
Scheda n. 1 Scala 1:200

Dichiarazione protocollo n. TV0159246 del 27/05/2026		
Comune di Paese		
Via San Gottardo (padarnello)		
o.l.v. 24		
Identificativi Catastali:	Compilata da:	
Sezione: C	Ongarato Mario	
Foglio: 8	Iscritto all'albo:	
Particella: 585	Geometra	
Subalterno: 9	Prov. Treviso	
	N. 01913	

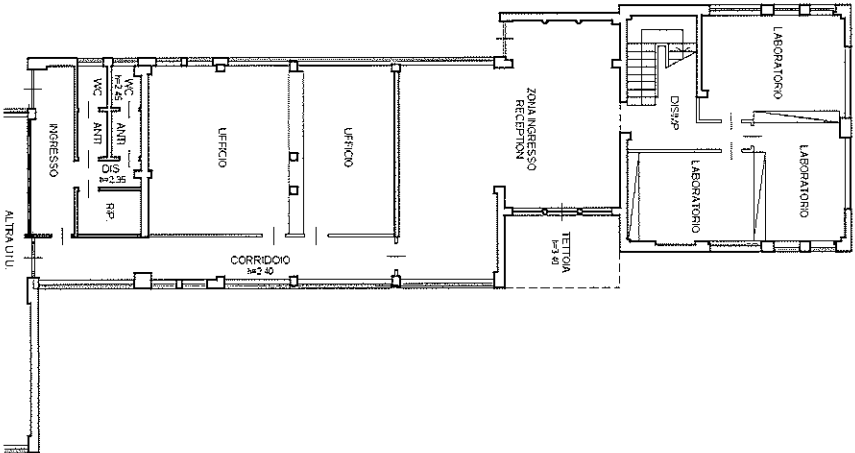


PIANTA PIANO PRIMO
H=2,75 m.

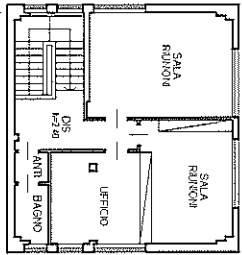

Agenzia delle Entrate
CATASTO FABBRICATI
Ufficio Provinciale di
Treviso

Planimetria
Scheda n. 1 Scala 1:200

Dichiarazione protocollo n. TV0159246 del 27/05/2026 Comune di Paese Via San Gottardo (padernello) cat. 24	
Identificativa Catastali: Sezione: C Foglio: 8 Particella: 585 Subalterno: 11	Compilata da: Organismo Mario Iscritto all'albo: Geometra Prov. Treviso N. 01913

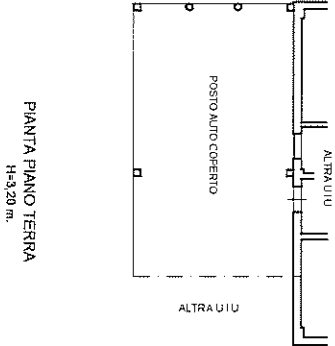

10 metri

presentazione: 17/12/2001 - Data: 28/12/2011 - n. 1325412 - Richiedente: [REDACTED]

MOD. 100
F. 1/1, 1/2, 1/3, 1/99, 1/100




MINISTERO DELLE FINANZE
DIPARTIMENTO DEL TERRITORIO
CATASTO EDILIZIO URBANO (ROL 13-4-1939, n. 652)

MOD. 100 (CEI)

LIRE
500



Planimetria di u.i.u. in Comune di PAESE via S. GOTTARDO c.v.

PIANO SOTTOSTRADA PRIMO scala 1:200
H=2,70

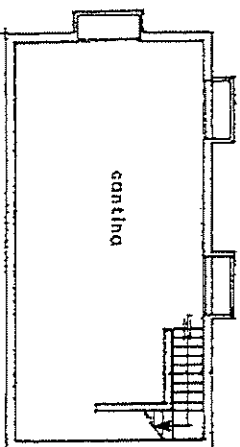

ALLEGATO
R
Repertorio N. 103305
Raccolta N. 38370

PIANO TERRA scala 1:200
H=2,70

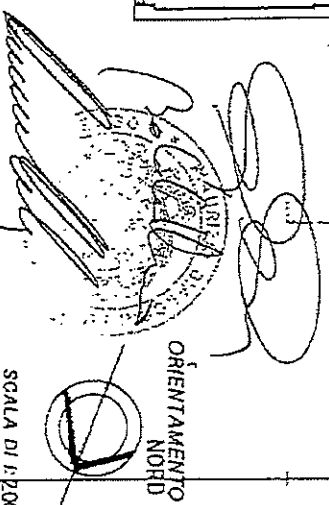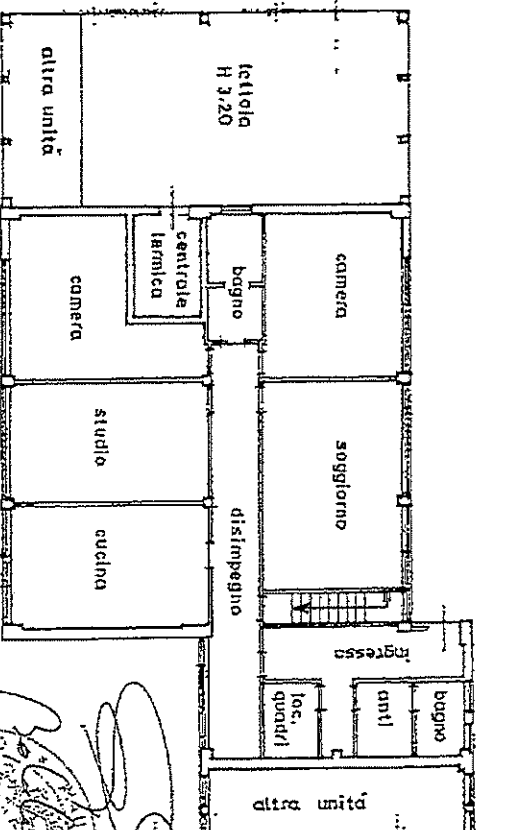


RESERVATO ALL'UFFICIO

Dichiarazione di N.C.
Denuncia di variazione
in planimetria di atti

Compilata dal
GEOM. ZANIN STEFANO

Idoneità
P. 17/12/2001 - Data: 28/12/2011 - n. 1325412 - Richiedente: [REDACTED]
P. 17/12/2001 - Data: 28/12/2011 - n. 1325412 - Richiedente: [REDACTED]
P. 17/12/2001 - Data: 28/12/2011 - n. 1325412 - Richiedente: [REDACTED]

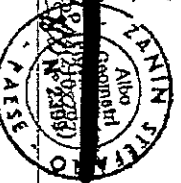

PAUL M. LARSEN
F. H. C. 1044, 1997




MINISTERO DELLE FINANZE
DIREZIONE GENERALE DEL CATASTO E DEI S.T.T.E.E.
CATASTO EDILIZIO URBANO (RDL 10-4-1938, n. 852)

MOD. B1 (CEU)

250
LIRE

Planimetria di u.l.u. in Comune di.....PAESE..... via S. GOTTARDO..... civ. 44

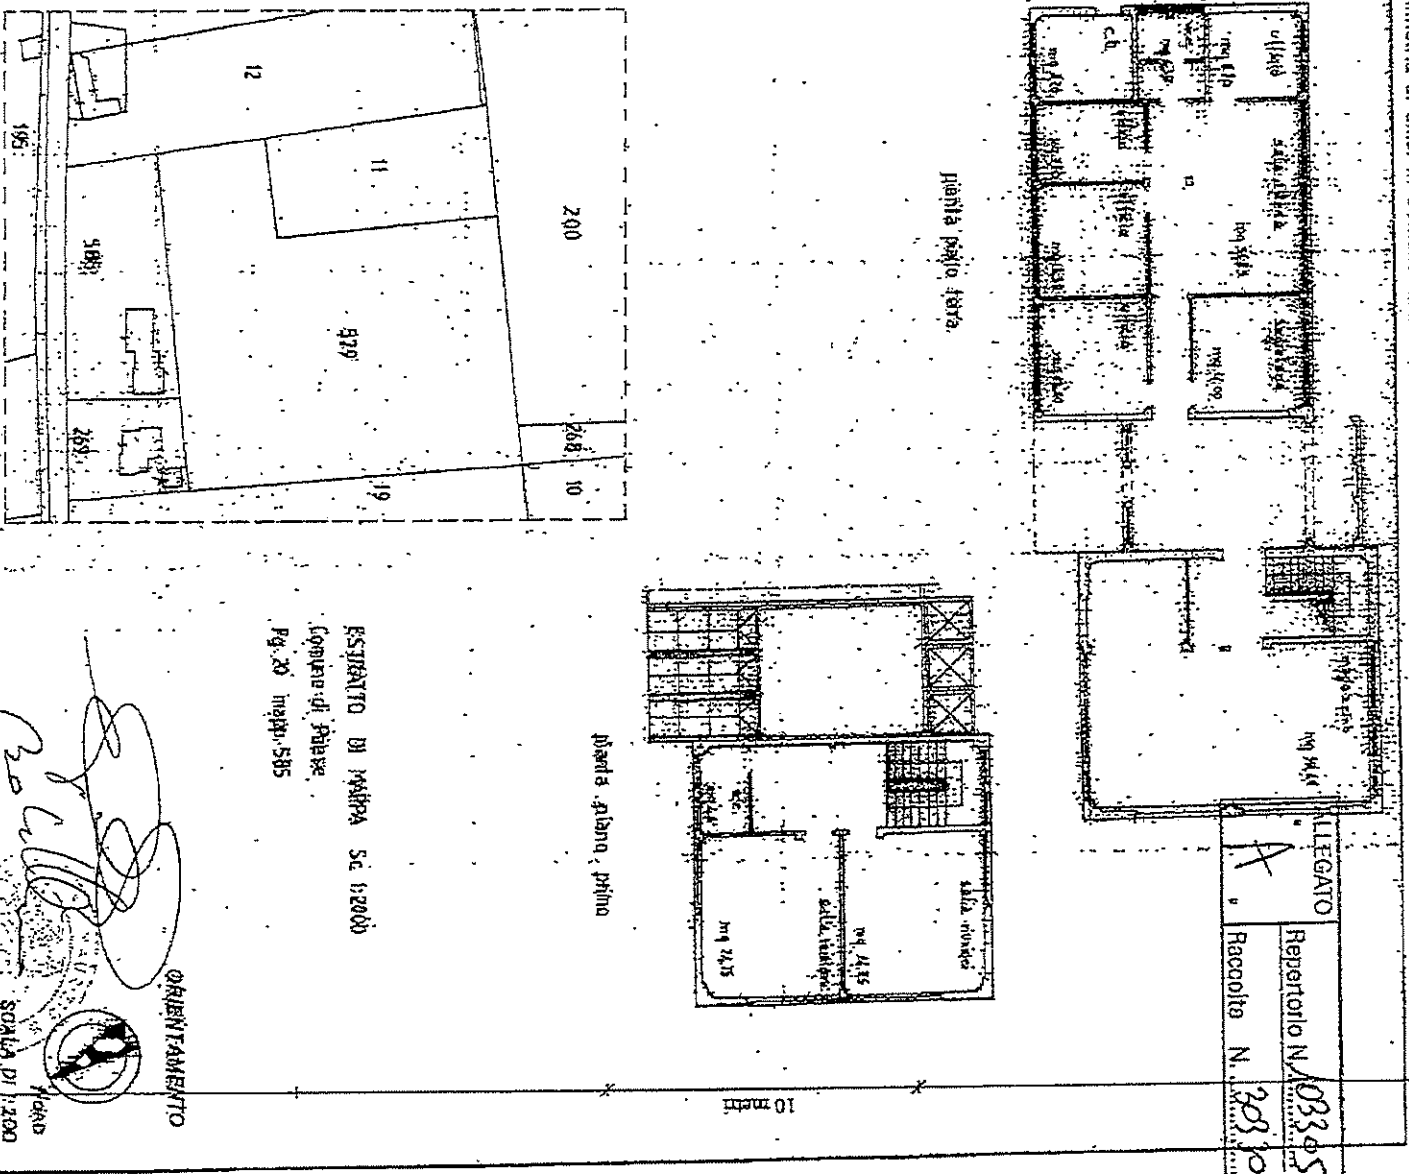

Dichiarazione di N.C.

Department of Education, Washington

Compilata dal **PROF. GIUSEPPE**
FRANCO

GIERNER MAIRZID.

Data presentata in forma di $10^{10} \pm 2,1$ - Data: $2,28 \times 10^{10} \pm 2,0$ mbo mbo $3,25 \times 10^{10}$ mbo mbo
Dati pubblicati in forma di $10^{10} \pm 2,1$ - Formato di acquisizione: A4 (210x297) mm, tipo stampa: flatbed, A4 (210x297)

585

585

with present

47


11

MEXICO


11/1/20

2014

ALLEGATO
F.1 - Pag. 5

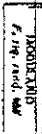


MINISTERO DELLE FINANZE
DIPARTIMENTO DEL TERRITORIO
CATASTO EDILIZIO URBANO (RDL 13-4-1939, n. 652)

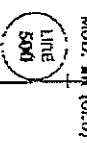

Planimetria di u.l.u. in Comune di PAESE via S. GOTTARDO c.v.

ALLEGATO	Repertorio N. 108305
	Raccolta N. 3030

PIANO TERRA scala 1:200
H-3,20

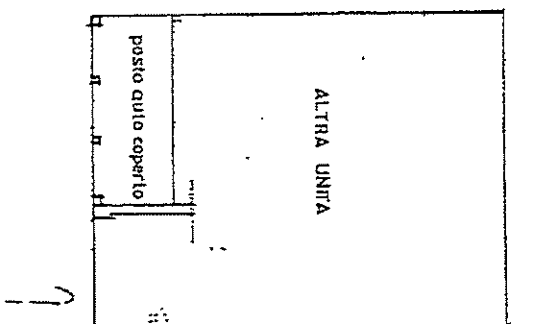

[Handwritten signature]

ORIENTAMENTO
NORD



Comunicazione di N.C. ☐
Annulla la variazione ☒

Completata dal
Geom. TANIN STEFANO
Iscritto all'Albo dei Geometri

INVIATO ALL'UFFICIO

Ultima posizione catastale
Data di registrazione: 17/12/2001 - Data di presentazione: 28/12/2011
Tale soluzione: 1 - Riforma di acquisizione: 1/1/1998
Tale soluzione: 1 - Riforma di acquisizione: 1/1/1998

