



Data: 22/11/2022 - n. T236991 - Richiedente: Telematico

ELABORATO PLANIMETRICO		Agenzia delle Entrate CATASTO FABBRICATI Ufficio Provinciale di Treviso	
Compilato da: Freschi Peruccio Iscritto all'albo: Architetti Prov. Udine N. 1152			
Comune di Oderzo Sezione: D Foglio: 11 Particella: 216		Protocollo n. TV0150521 del 10/06/2015 Tipo Mappale n. del	
Dimostrazione grafica dei subalterni		Scala 1 : 500	

PIANO INTERRATO PIANO TERRA PIANO PRIMO

PIANO SECONDO PIANO TERZO

Ultima planimetria in atti
 Data: 22/11/2022 - n. T236991 - Richiedente: Telematico
 Totale schede: 1 - Formato di acquisizione: A4(210x297) - Formato stampa richiesto: A4(210x297) - Fattore di scala non utilizzabile

Elaborato Planimetrico - Catasto dei Fabbricati - Situazione al 22/11/2022 - Comune di ODERZO(999) - < Sez. urbana D - Foglio 11 Particella 216 >

Data: 06/10/2022 - n. T219283 - Richiedente: PSCFRC74B14L7360

Agenzia delle Entrate
CATASTO FABBRICATI
Ufficio Provinciale di
Treviso

Dichiarazione protocollo n. TV0047441 del 02/03/2015	
Planimetria di u.i.u. in Comune di Oderzo	
Via Umberto I	civ. 16
Identificativa Catastali:	Compilata da:
Sezione: D	Pasqualetto Pio
Foglio: 11	Iscritto all'albo:
Particella: 216	Geometri
Subalterno: 8	Prov. Treviso N. 2159

Scheda n. 1 Scala 1:200




Data: 06/10/2022 - n. T219283 - Richiedente: PSCFRC74B14L7360

Totale schede: 1 - Formato di acquisizione: A4(210x297) - Formato stampa richiesto: A3(297x420)


Ultima planimetria in atti

Catasto dei Fabbricati - Situazione al 06/10/2022 - Comune di ODERZO(1999) - < Sez. urbana D - Foglio 11 - Particella 216 - Subalterno 8 >
VIA UMBERTO PRIMO n. 16 Piano 2-3

GARAGE

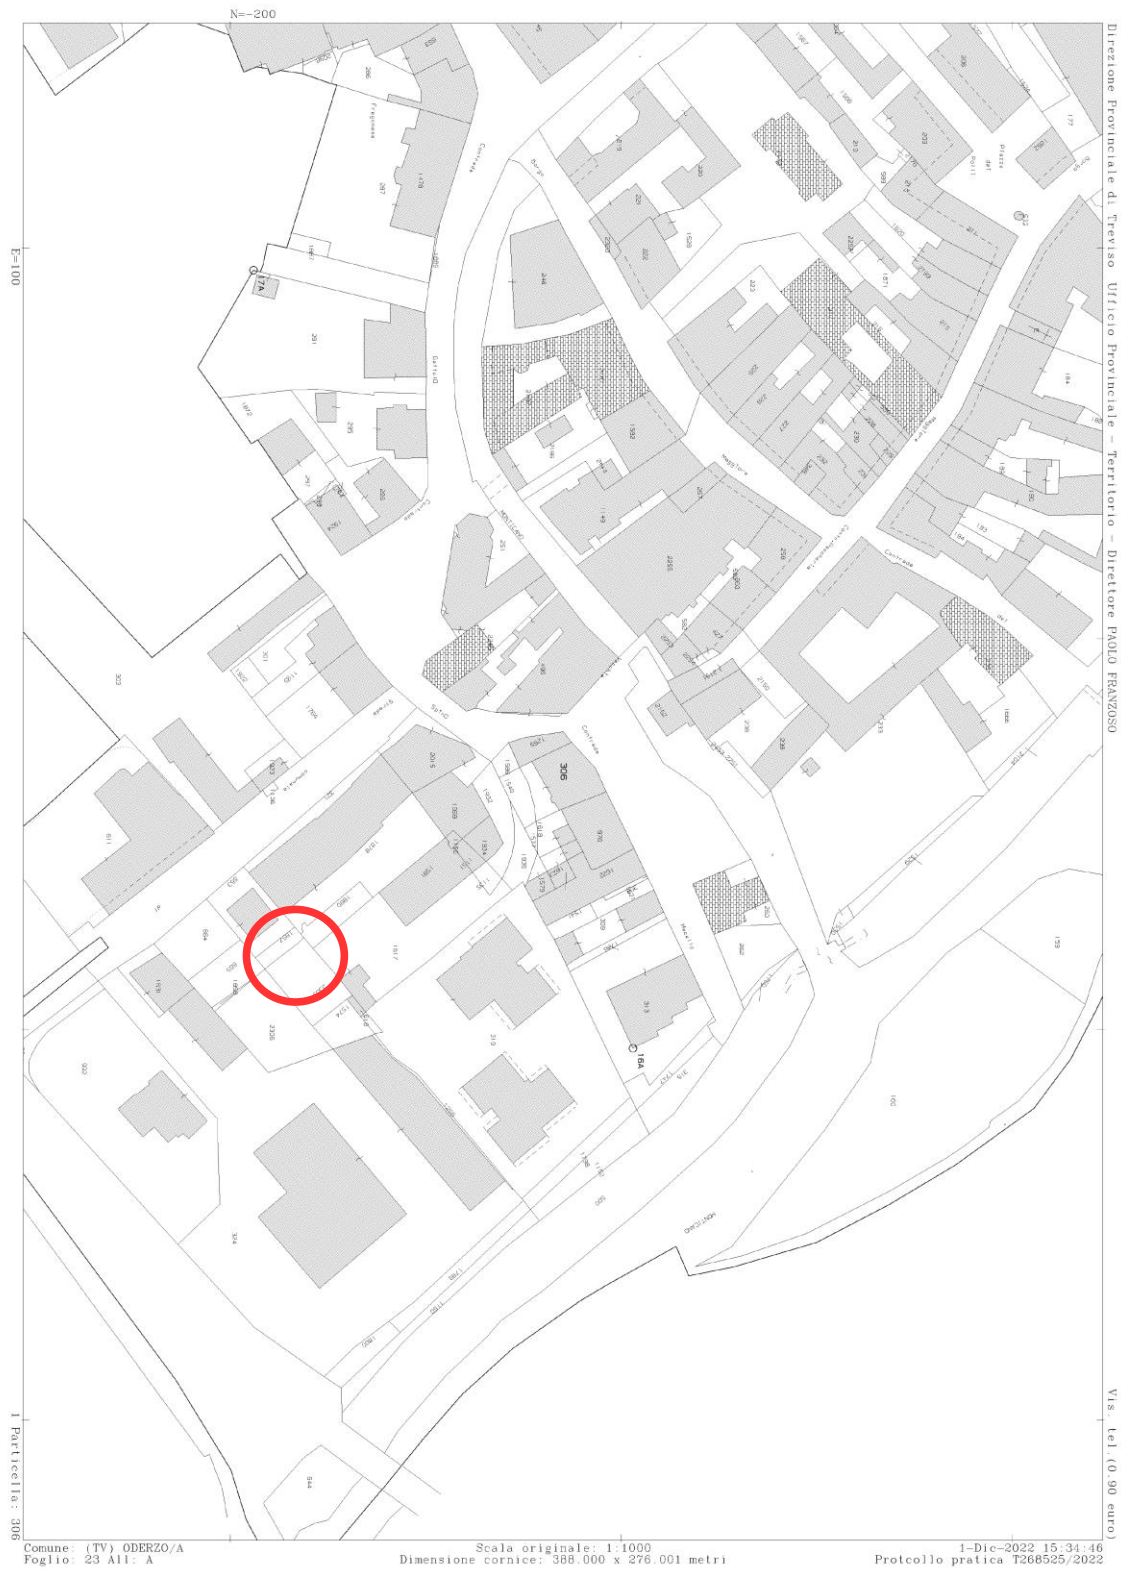


Data: 07/02/2023 - n. T198579 - Richiedente: Telematico

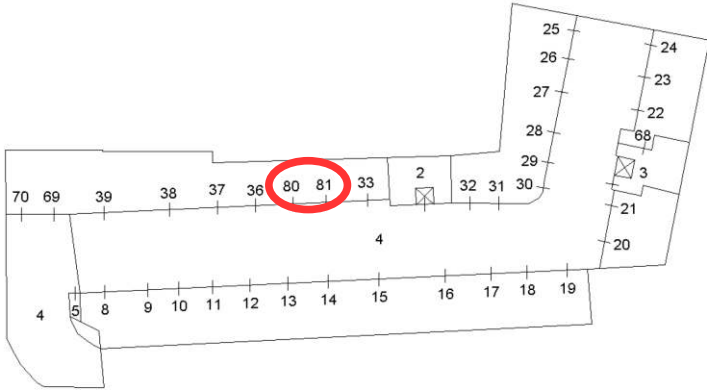ELABORATO PLANIMETRICO		Agenzia delle Entrate CATASTO FABBRICATI Ufficio Provinciale di Treviso	
Compilato da: Pasqualetto Pio Iscritto all'albo: Geometri Prov. Treviso N. 2159		Protocollo n. TV0145826 del 20/12/2022 Tipo Mappale n. del	
Comune di Oderzo Sezione: D Foglio: 11 Particella: 2003		Dimostrazione grafica dei subalterni. Scala 1 : 500	
 PIANO S1 (PRIMO SOTTOSTRADA)			
Ultima planimetria in atti Data: 07/02/2023 - n. T198579 - Richiedente: Telematico Totale schede: 1 - Formato di acquisizione: A4(210x297) - Formato stampa richiesto: A4(210x297) - Fattore di scala non utilizzabile			

Elaborato Planimetrico - Catasto dei Fabbricati - Situazione al 07/02/2023 - Comune di ODERZO(F999) - < Sez. urbana D - Foglio 11 Particella 2003 >

Data: 06/02/2023 - n. T511799 - Richiedente: PSCFRC74B14L736O

Agenzia delle Entrate CATASTO FABBRICATI Ufficio Provinciale di Treviso		Dichiarazione protocollo n. TV0145826 del 20/12/2022	
		Comune di Oderzo Via Caduti Dei Lager civ. 14	
Planimetria Scheda n. 1 Scala 1:200		Identificativi Catastali: Sezione: D Foglio: 11 Particella: 2003 Subalterno: 80	
		Compilata da: Pasqualetto Pio Iscritto all'albo: Geometri Prov. Treviso N. 2159	

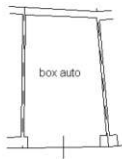

box auto

PIANO S1 (SOTTOSTRADA) H.=2.40



Catasto dei Fabbricati - Situazione al 06/02/2023 - Comune di ODERZO(F999) - < Sez. urbana D - Foglio 11 - Particella 2003 - Subalterno 80 ->
 VIA CADUTI DEI LAGER n. 14 Piano S1


Ultima planimetria in atti

Data: 06/02/2023 - n. T511799 - Richiedente: PSCFRC74B14L736O

Totale schede: 1 - Formato di acquisizione: A4(210x297) - Formato stampa richiesto: A4(210x297)

Data: 06/02/2023 - n. T511800 - Richiedente: PSCFRC74B14L736O

Agenzia delle Entrate CATASTO FABBRICATI Ufficio Provinciale di Treviso		Dichiarazione protocollo n. TV0145826 del 20/12/2022	
		Comune di Oderzo Via Caduti Dei Lager civ. 14	
Planimetria Scheda n. 1 Scala 1:200		Identificativi Catastali: Sezione: D Foglio: 11 Particella: 2003 Subalterno: 81	
		Compilata da: Pasqualetto Pio Iscritto all'albo: Geometri Prov. Treviso N. 2159	

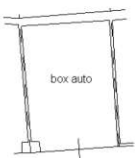

box auto

PIANO S1 (SOTTOSTRADA) H.=2.60



Catasto dei Fabbricati - Situazione al 06/02/2023 - Comune di ODERZO(F999) - < Sez. urbana D - Foglio 11 - Particella 2003 - Subalterno 81 - VIA CADUTI DEI LAGER n. 14 Piano S1

Ultima planimetria in atti

Data: 06/02/2023 - n. T511800 - Richiedente: PSCFRC74B14L736O

Totale schede: 1 - Formato di acquisizione: A4(210x297) - Formato stampa richiesto: A4(210x297)