




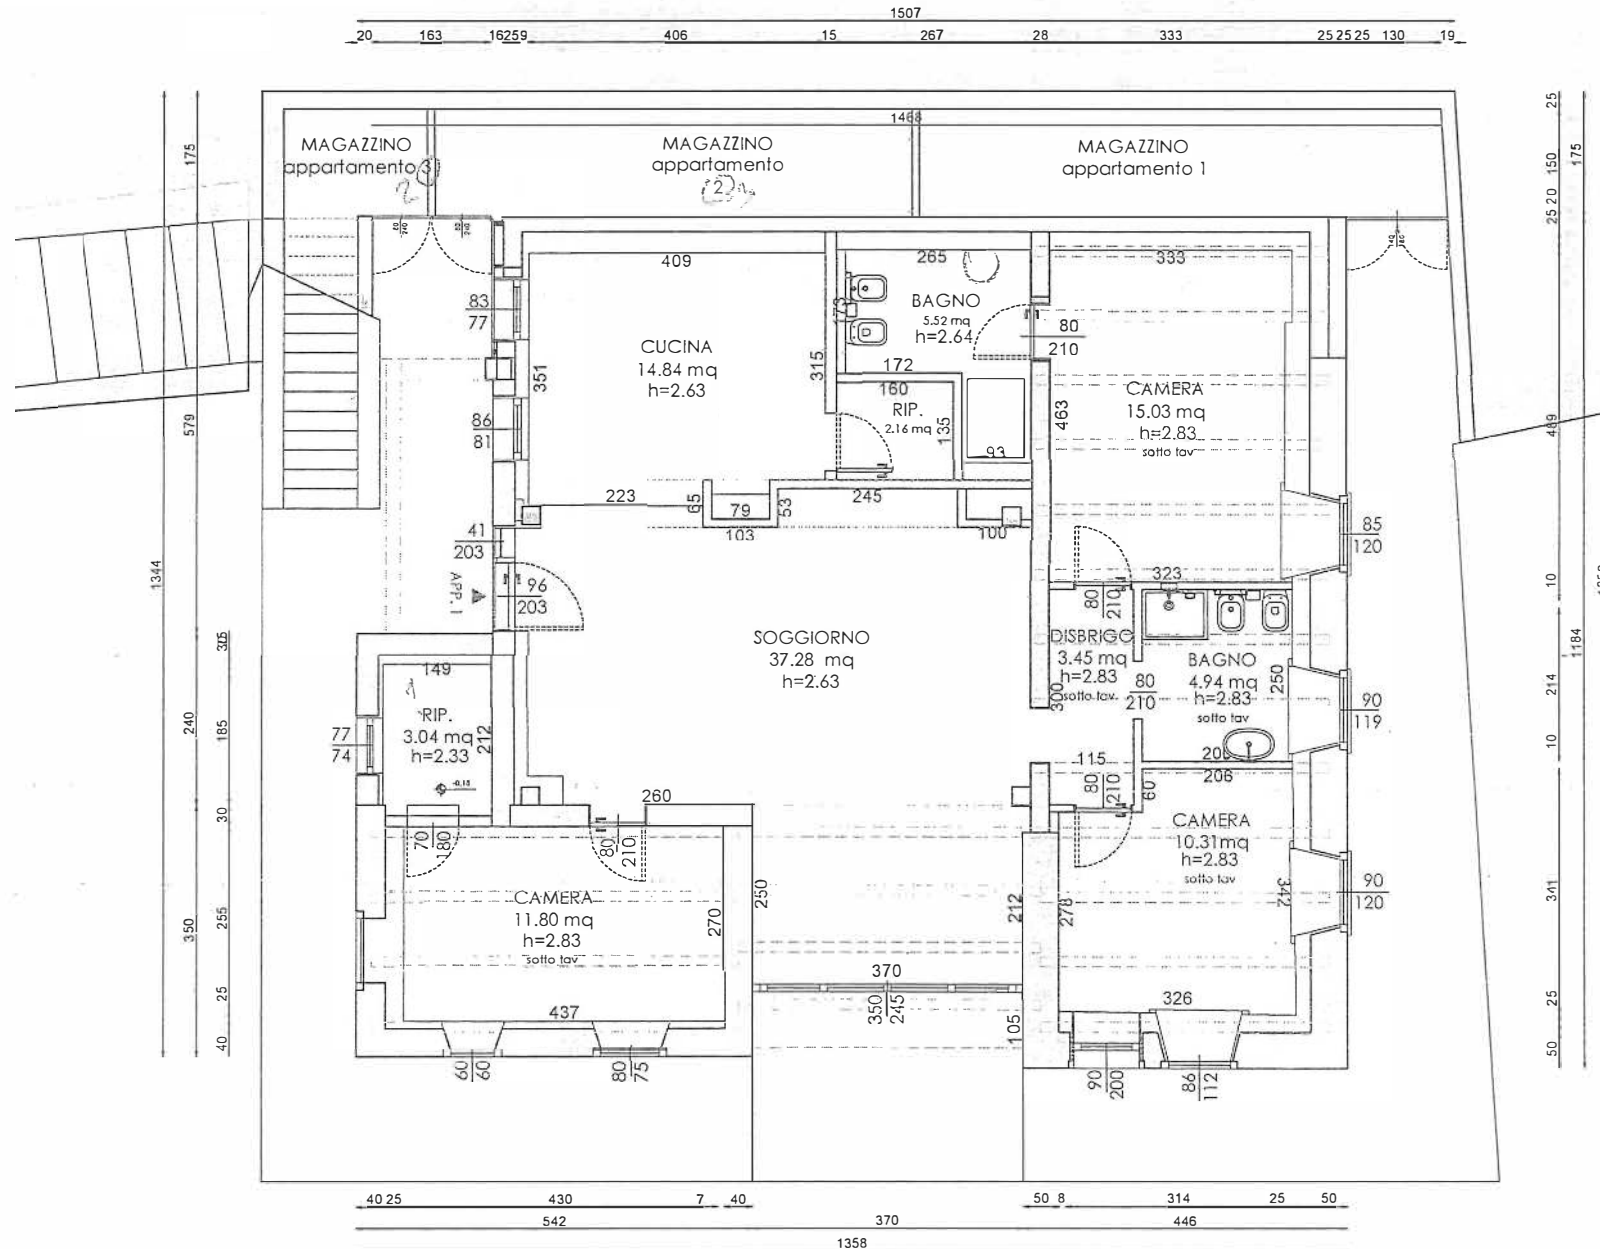


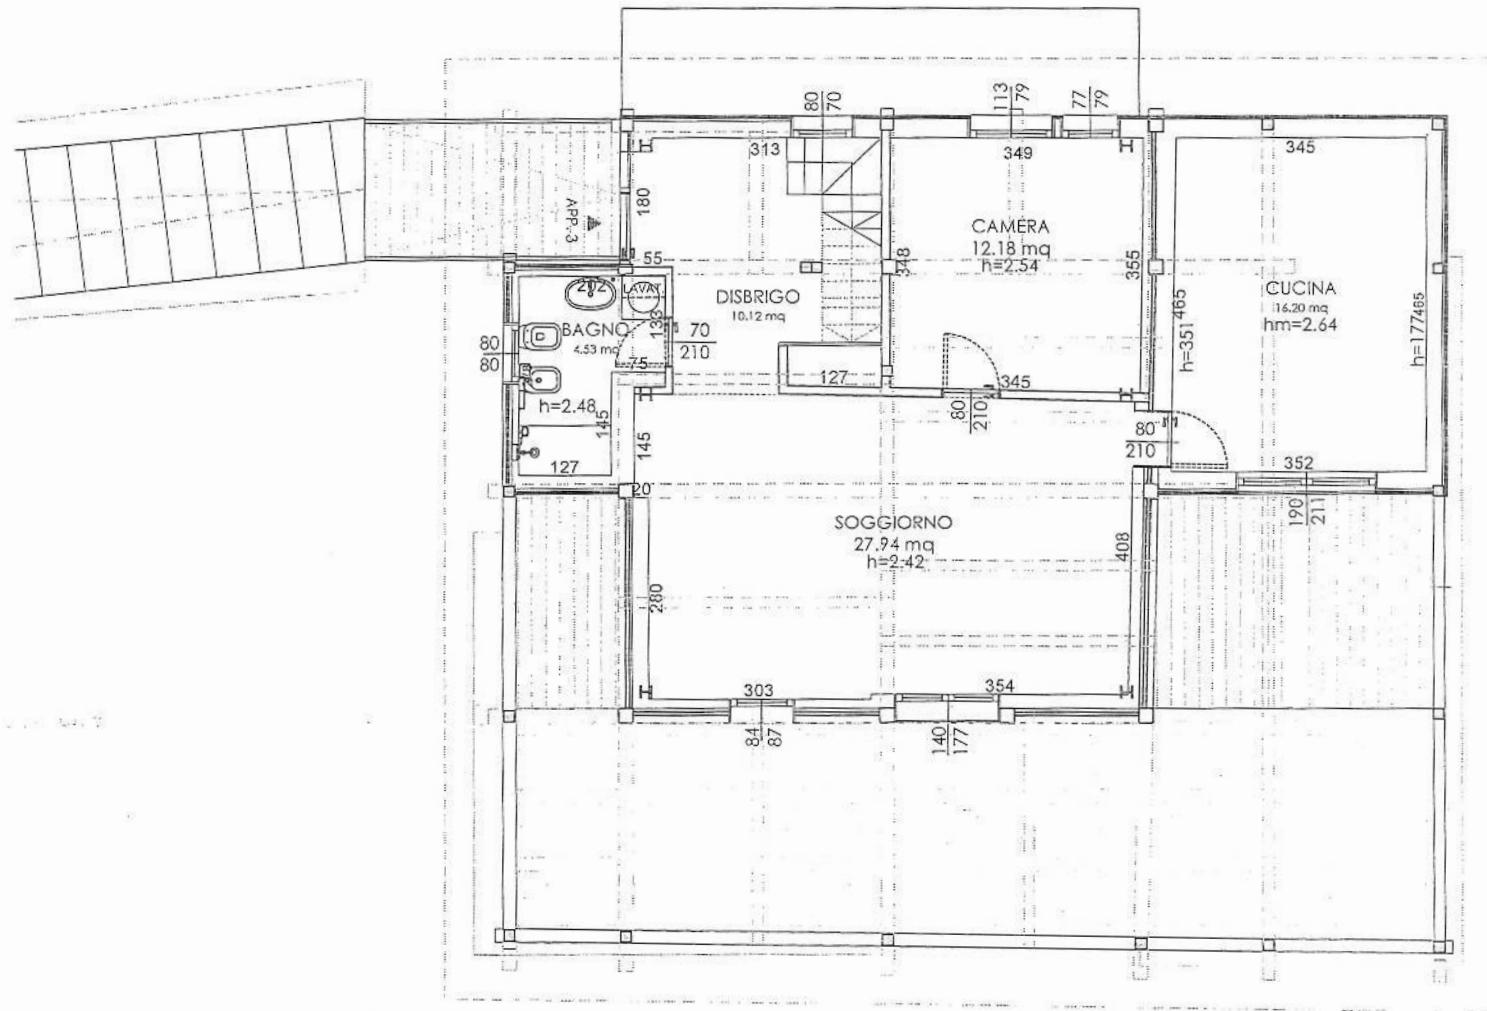


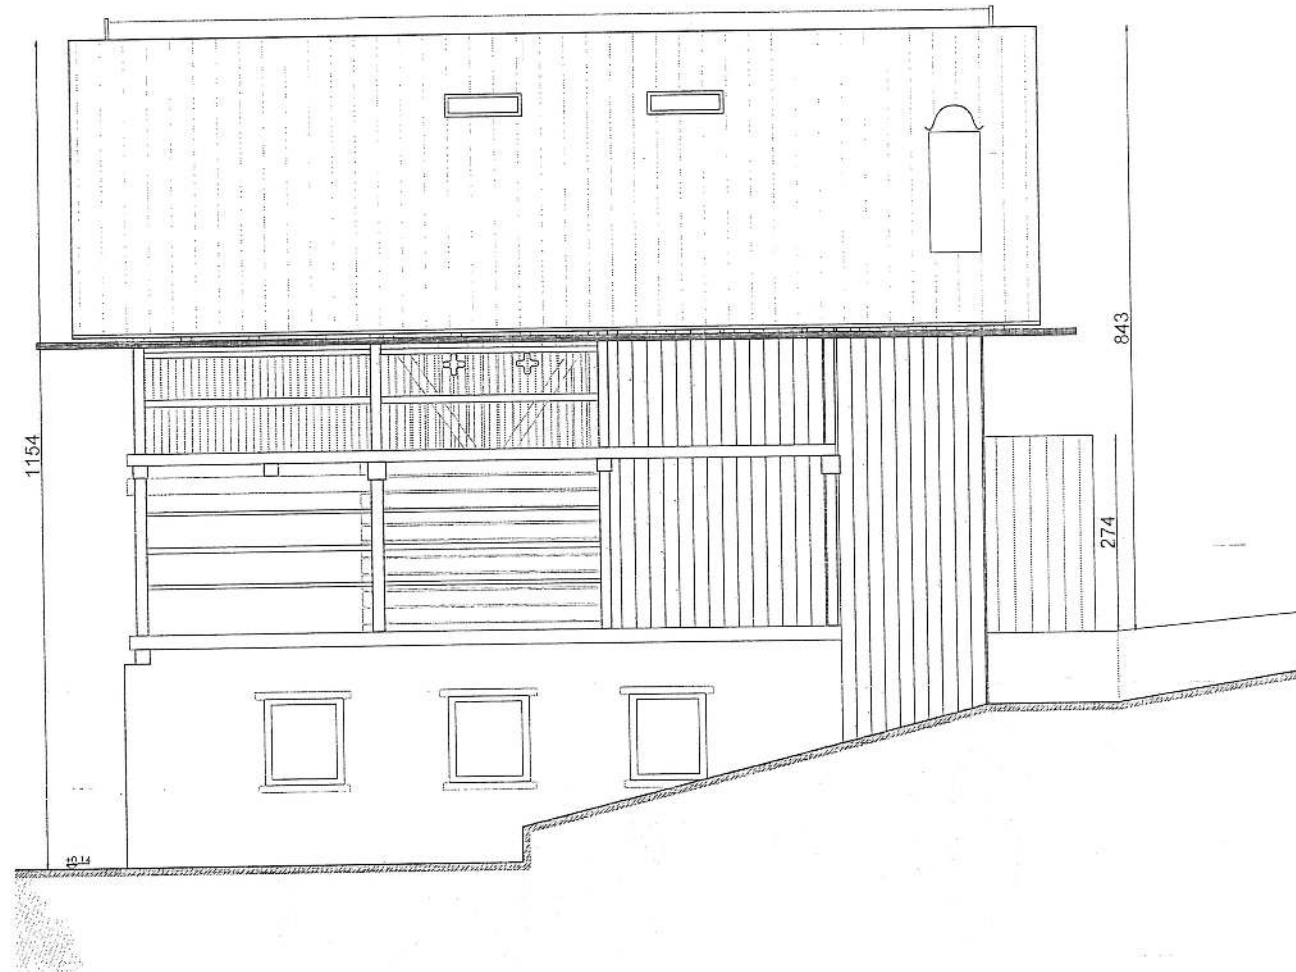





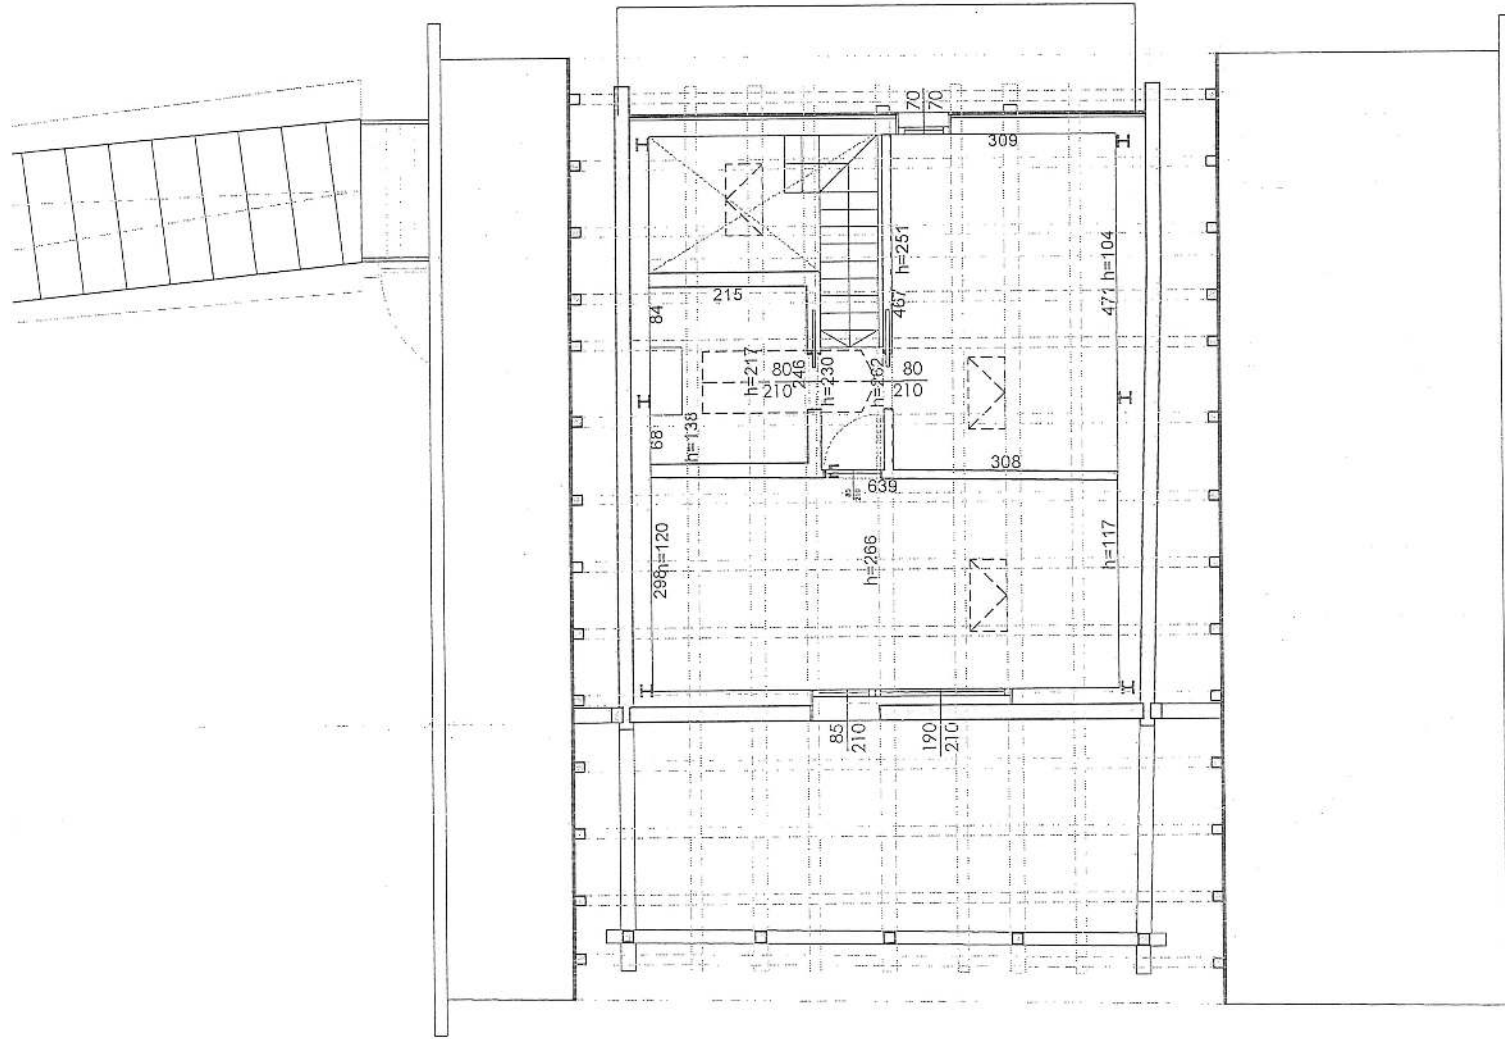

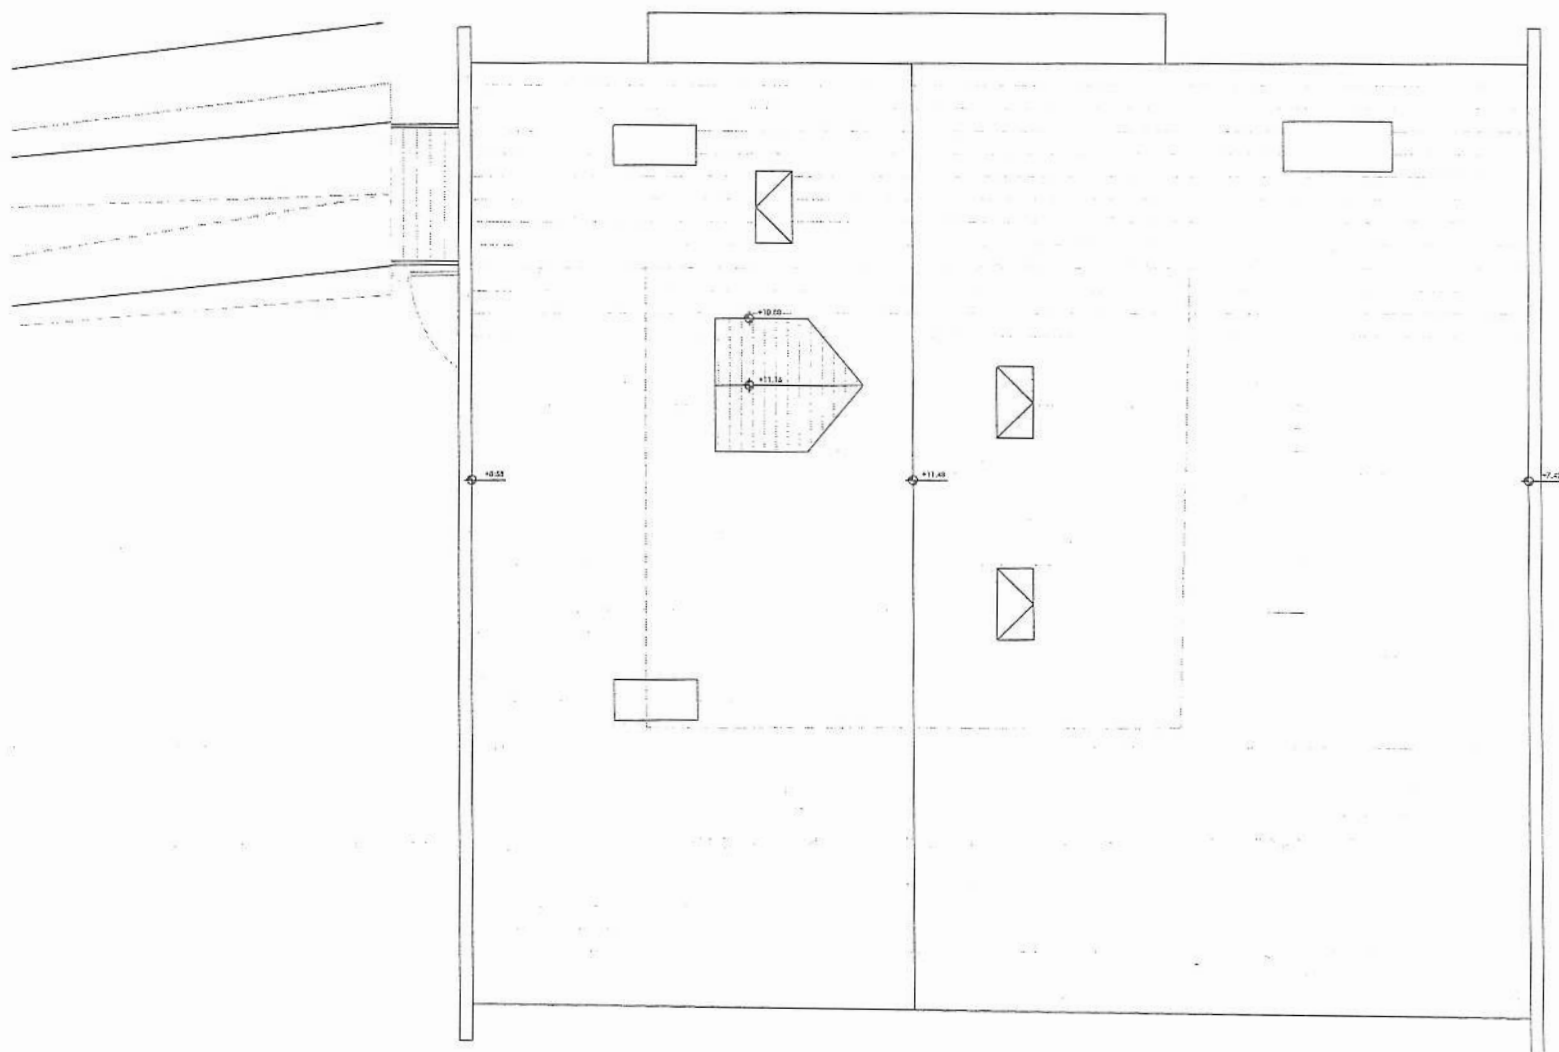

progetto: RECUPERO CON CAMBIO DI DESTINAZIONE D'USO A  
RESIDENZIALE DI UN TABIA' - Frazione di Andrich - Vallada agordina  
(BL)

disegno: PLANIMETRIA SOTTOSERVIZI

fav.

0

D.L.

ING. GABRIELE CAPITANIO - CELL. [REDACTED]

scala:

1:200

rev.

data: 28/04/2021

